

Утверждено  
Постановлением Администрации  
Богашевского сельского поселения  
Томского района  
Томской области

№ \_\_\_\_\_ « \_\_\_\_ » \_\_\_\_\_ 20 \_\_\_\_ г.

**ООО «Земля и недвижимость»**

## **ПРОЕКТ МЕЖЕВАНИЯ ТЕРРИТОРИИ**

**расположенной: Российская Федерация, Томская область, Томский район,  
Богашевское сельское поселение, окр. д. Писарево, СНТ «Вузовский»**

**ОСНОВНАЯ ЧАСТЬ ПРОЕКТА МЕЖЕВАНИЯ ТЕРРИТОРИИ**

Директор

А.М. Михайлов

ТОМСК 2020

## **ПРОЕКТ МЕЖЕВАНИЯ ТЕРРИТОРИИ**

**расположенной: Российская Федерация, Томская область, Томский район,  
Богашевское сельское поселение, окр. д. Писарево, СНТ «Вузовский»**

**МАТЕРИАЛЫ ПО ОБОСНОВАНИЮ ПРОЕКТА МЕЖЕВАНИЯ  
ТЕРРИТОРИИ**

ТОМСК 2020



## СОДЕРЖАНИЕ

	<b>Материалы по обоснованию проекта межевания территории</b>	
1	Введение	
2	Основные цели и задачи проекта межевания территории	
3	Краткие сведения об участке проведения кадастровых работ	
4	Формирование красных линий. Установление публичных сервитутов.	
5	Обоснование размещения земельных участков с учетом особых условий использования территории, мероприятий по сохранению объектов культурного наследия и с учетом особо охраняемых природных территорий	
6	Схема расположения элемента планировочной структуры	
7	Чертеж функциональных зон	
8	Чертеж границ существующих земельных участков и объектов капитального строительства	
9	Чертеж границ зон с особыми условиями использования территории	
	<b>Основная часть проекта межевания территории</b>	
10	Пояснительная записка	
11	Чертеж красных линий	
12	Чертеж межевания территории	
13	Приложение	

## 1. Введение

Подготовка проекта межевания территории осуществляется применительно к территории, расположенной в границах одного элемента планировочной структуры, местоположение которого: Российская Федерация, Томская область, Томский район, Богашевское сельское поселение, окр. д. Писарево, СНТ «Вузовский».

Сведения о границах территории, в отношении которой утвержден проект межевания, содержащие перечень координат характерных точек этих границ в системе координат, используемой для ведения Единого государственного реестра недвижимости, приведены в приложении 1.

Руководствуясь п. 5 ст. 41 Градостроительного кодекса проект межевания территории изготовлен в виде отдельного документа.

Проект межевания территории выполнен на основании следующих исходных документов:

- Постановления администрации Богашевского сельского поселения № 199 от 22.12.2017г. «О разработке проектов планировки территорий СНТ»;
- Письма комитета по охране объектов культурного наследия Томской области № 48-01-2463 от 30.08.2017г. «Об объектах культурного наследия»
- Схемы территориального планирования Томского района Томской области;
- Генерального плана МО Богашевское сельское поселение Томского района Томской области.
- Материалов инженерных изысканий, выполненных ООО «Беспилотные технологии» (ИНН 5433195969, ОГРН 1135476189661) на основании договора на выполнение авиационных работ № 0515-1/ЦГ от 15 мая 2017 г.;
- Генеральных планов СНТ «Вузовский»;
- Кадастровых планов территории.

Основанием для разработки проекта межевания территории, согласно задания о разработке документации по планировке территории СНТ «Вузовский» окр. д. Писарево, утвержденного постановлением администрации Богашевского сельского поселения № 199 от 22.12.2017г. является генеральный план, утвержденный Решением Совета Богашевского сельского поселения № 66 «Об утверждении Генерального плана территории муниципального образования «Богашевское сельское поселение»» от 26.12.2013 и правила землепользования и застройки МО «Богашевское сельское поселение», утвержденные Решением Совета Богашевского сельского поселения № 65 от 26.12.2013 «Об утверждении Правил землепользования и застройки муниципального образования «Богашевское сельское поселение». В качестве топографической основы использовались ортофотопланы на территорию подготовки проекта межевания с прилегающими к ней территориями, в системе координат принятой для ведения государственного кадастрового учета на территории Томской области масштаба 1:500, полученные по результатам инженерных изысканий, выполненных ООО «Беспилотные технологии» (ИНН 5433195969, ОГРН 1135476189661) на основании договора на выполнение авиационных работ № 0515-1/ЦГ от 15 мая 2017 г. Инженерные изыскания для подготовки документации по планировке территории выполнены в объеме, необходимом для установления (образования, в том числе путем перераспределения) и уточнения границ земельных участков (ст. 41.2. п. 4 п.п. 2 Градостроительного Кодекса Российской Федерации).

Проект межевания территории выполнен в соответствии с нормативными актами:

1. Градостроительный кодекс Российской Федерации;
2. Земельный кодекс Российской Федерации;
3. Водный кодекс Российской Федерации;
4. Лесной кодекс Российской Федерации;
5. Федеральный закон от 24.07.2007 № 221-ФЗ «О государственном кадастре недвижимости»;
6. Федеральный закон от 13.07.2015г № 218-ФЗ «О государственной регистрации недвижимости»;
7. Федеральный закон от 29.07.2017 №217-ФЗ «О ведении гражданами садоводства и огородничества для собственных нужд и о внесении изменений в отдельные законодательные акты Российской Федерации»;
8. СП 53.13330.2011 «Планировка и застройка территорий садоводческих (дачных) объединений граждан, здания и сооружения». Актуализированная редакция СНиП 30-02-97\*;
9. СНиП 2.05.11-83 «Внутрихозяйственные автомобильные дороги в колхозах, совхозах и других сельскохозяйственных предприятиях, и организациях»;
10. ВСН 43-85\*\* «Застройка территорий коллективных садов, здания и сооружения. Нормы проектирования»;
11. СП 11-106-97 от 1 января 1998 года. Порядок разработки, согласования, утверждения и состав проектно-планировочной документации на застройку территорий садоводческих (дачных) объединений граждан;
12. Федеральный закон от 22.07.2008г. N 123-ФЗ «Технический регламент о требованиях пожарной безопасности»

## **2. Основные цели и задачи проекта межевания территории.**

Подготовка проекта межевания территории осуществляется в целях:

- установления границ, образуемых (в том числе путем перераспределения) и изменяемых земельных участков, в том числе земельных участков занятых землями общего пользования СНТ «Вузовский».
- установления красных линий.

## **3. Краткие сведения об участке проведения кадастровых работ.**

СНТ «Вузовский» расположено на землях Муниципального образования «Томский район», в окр. д. Писарево.

В административном отношении рассматриваемая территория расположена на территории Богашевского сельского поселения Томского района Томской области.

Данная территория ограничена с севера, запада рекой Басандайка, с юга землями Богашевского сельского поселения, с востока землями СНТ «Ветеран», СНТ «Интроскоп». Территория СНТ «Вузовский» поделена на 8 отделений: отделение «Радуга», отделение «ТГПУ», отделение «Медик», отделение «Политехник», отделение «Заречное», отделение «ТПУ», отделение «ТУСУР», отделение «ТГАСУ».

Территория СНТ «Вузовский» - район с садовыми земельными участками и застройкой садовыми домиками. Данная территория обеспечена основными и внутренними проездами. Общая площадь садоводческого товарищества составляет 527300

кв.м., из них 71032 кв.м. земли общего пользования, 400793 кв.м. земли, занятые индивидуальными садовыми участками и 55303 кв.м. - прочие земли.

Территория СНТ «Вузовский» расположена на землях сельскохозяйственного назначения. Согласно карте градостроительного зонирования территории Богашевского сельского поселения Томского района Томской области данная территория расположена в зоне садовых земельных участков (СХ-3). Зона выделена для обеспечения правовых условий использования земельных участков, предоставленных для ведения хозяйственной и иной деятельности садоводческим объединениям за границами населенных пунктов Богашевского сельского поселения Томского района Томской области.

#### **4. Формирование красных линий. Установление публичных сервитутов.**

К землям общего пользования относятся земли, занятые дорогами, улицами, проездами (в пределах красных линий), пожарными водоемами, а также площадками и участками объектов общего пользования (включая их санитарно-защитные зоны), которые беспрепятственно используются неограниченным кругом лиц.

Согласно информации, полученной от органов местного самоуправления, известно, что в месте размещения территории СНТ «Вузовский» утвержденные красные линии отсутствуют. Кроме того, в правилах землепользования и застройки, на генеральных планах муниципальных образований, а также городских и сельских поселений и на схемах территориального планирования муниципальных образований отсутствуют существующие красные линии, что не позволяет отобразить их на графическом материале.

Одной из целей данного проекта межевания территории является установление красных линий, отделяющих территории общего пользования от внутриквартальных территорий, переданных физическим лицам для ведения садоводства.

Согласно генерального плана на территории СНТ «Вузовский» обеспечен проезд автотранспорта ко всем индивидуальным садовым участкам и объектам общего пользования.

Ширина улиц, проездов и проходов СНТ «Вузовский» установлена в соответствии с ранее принятой в генеральном плане СНТ «Вузовский» и фактическим использованием земельных участков. Так минимальная ширина проездов СНТ «Вузовский» принята:

- для улиц - 4,5-5,0 м.
- для проездов - 3,5 м.

Минимальная ширина проходов 1,0 м.

Так же проектом установлены **линии отступа от красных линий** в целях определения мест допустимого размещения зданий, строений, сооружений. Отспут от красной линии составляет 3,0 м.

**Установление публичных сервитутов** проектом межевания не предусмотрено.

#### **5. Обоснование размещения земельных участков с учетом особых условий использования территории, мероприятий по сохранению объектов культурного наследия и с учетом особо охраняемых природных территорий.**

В соответствии со статьей 1 Градостроительного Кодекса РФ зонами с особыми условиями использования территорий называются охранные, санитарно-защитные зоны, зоны охраны объектов культурного наследия (памятников истории и культуры) народов Российской Федерации, водоохранные зоны, зоны охраны источников питьевого водоснабжения, зоны охраняемых объектов, иные зоны, устанавливаемые в соответствии с законодательством Российской Федерации.

Сведения о наличии охранных зон на территории проектирования приведены в таблице 1.

Таблица 1 –Сведения о наличии охранных зон на территории проектирования

№ п/п	Учетный номер	Характеристика	Параметры охранной зоны	Нормативный документ	Примечание
1	нет	Охранная зона ЛЭП 0,4 кВ	В виде участка земли, ограниченного условными линиями, проходящими в 2 м от оси ЛЭП с каждой стороны	Постановление Правительства РФ от 24 февраля 2009 г. N 160 "О порядке установления охранных зон объектов электросетевого хозяйства и особых условий использования земельных участков, расположенных в границах таких зон"	Доступ к земельным участкам расположенным в границах Охранная зона ЛЭП установлена через данную зону в соответствии с Постановлением Правительства РФ от 24 февраля 2009 г. N 160 "О порядке установления охранных зон объектов электросетевого хозяйства и особых условий использования земельных участков, расположенных в границах таких зон"
2	нет	Охранная зона ЛЭП 10кВ	В виде участка земли, ограниченного условными линиями, проходящими в 10 м от оси ЛЭП с каждой стороны		
3	нет	Водоохранная зона	В виде участка земли, ограниченного условными линиями, проходящими в 50 м от береговой линии (границы водного объекта)	Водный кодекс Российской Федерации	-

В целях обеспечения безопасных условий эксплуатации и исключения возможности повреждения сооружений в пределах охранных зон устанавливаются особые условия использования территории в соответствии с постановлением Правительства РФ от 24 февраля 2009 г. N 160 "О порядке установления охранных зон объектов электросетевого хозяйства и особых условий использования земельных участков, расположенных в границах таких зон» земельные участки, входящие в охранные зоны, не изымаются у землепользователей и используются ими с обязательным соблюдением установленных требований.

В границах территории СНТ «Вузовский» объектов культурного наследия, в том числе памятников археологии, состоящих на государственной охране, в период подготовки проекта межевания территории не зарегистрировано, в связи с чем чертеж границ объектов культурного наследия не разрабатывался.

В границах территории СНТ «Вузовский» особо охраняемых природных территорий, в период подготовки проекта межевания территории не выявлено, в связи с чем чертеж границ особо охраняемых территорий не разрабатывался.

## Пояснительная записка

Проект межевания территории разработан применительно к территории, расположенной в границах одного элемента планировочной структуры, местоположение которого: Российская Федерация, Томская область, Томский район, Богашевское сельское поселение, окр. д. Писарево, СНТ «Вузовский».

Территория СНТ «Вузовский» расположена на землях сельскохозяйственного назначения. Согласно карте градостроительного зонирования территории Богашевского сельского поселения данная территория расположена в зоне садовых земельных участков (СХ-3). Зона выделена для обеспечения правовых условий использования земельных участков, предоставленных для ведения хозяйственной и иной деятельности садоводческим объединениям за границами населенных пунктов Богашевского сельского поселения. Предельный минимальный и максимальный размер земельного участка для данной территориальной зоны согласно правил землепользования и застройки составляет:

Максимальный	3000 кв. м
Минимальный	300 кв.м

Общая площадь СНТ «Вузовский» составляет 527300 кв.м.

Проектом межевания территории устанавливаются красные линии, отделяющие территории общего пользования от внутриквартальных территорий, переданных физическим лицам для ведения садоводства. Таким образом на территории СНТ «Вузовский» сформировано 2 земельный участок, занятый территориями общего пользования площадью, 53 земельных участка образованных путем перераспределения и 14 вновь образованных земельных участков.

Категория земель всех участков: земли сельскохозяйственного назначения.


Технико-экономические показатели проекта межевания территории приведены в таблице 2.

К земельным участкам, которые будут отнесены к территориям общего пользования относятся земельные участки с условными номерами ЗОП1; ЗОП2. Земельные участки по отношению, к которым предполагается резервирование и (или) изъятие для государственных или муниципальных нужд, отсутствуют.

В ходе кадастровых работ, выявлено несоответствие фактического местоположения земельных участков с кадастровыми номерами: 70:14:0000000:1420; 70:14:0341010:1; 70:14:0341010:10; 70:14:0341010:100; 70:14:0341010:101; 70:14:0341010:106; 70:14:0341010:109; 70:14:0341010:111; 70:14:0341010:115; 70:14:0341010:116; 70:14:0341010:119; 70:14:0341010:12; 70:14:0341010:126; 70:14:0341010:13; 70:14:0341010:133; 70:14:0341010:134; 70:14:0341010:134; 70:14:0341010:135; 70:14:0341010:135; 70:14:0341010:137; 70:14:0341010:14; 70:14:0341010:144; 70:14:0341010:147; 70:14:0341010:15; 70:14:0341010:153; 70:14:0341010:166; 70:14:0341010:167; 70:14:0341010:17; 70:14:0341010:172; 70:14:0341010:174; 70:14:0341010:18; 70:14:0341010:183; 70:14:0341010:19; 70:14:0341010:192; 70:14:0341010:193; 70:14:0341010:195; 70:14:0341010:2; 70:14:0341010:20; 70:14:0341010:202; 70:14:0341010:207; 70:14:0341010:219; 70:14:0341010:22; 70:14:0341010:221; 70:14:0341010:223; 70:14:0341010:224; 70:14:0341010:23; 70:14:0341010:235; 70:14:0341010:237; 70:14:0341010:24; 70:14:0341010:242; 70:14:0341010:244; 70:14:0341010:25; 70:14:0341010:251; 70:14:0341010:26; 70:14:0341010:265; 70:14:0341010:267; 70:14:0341010:277; 70:14:0341010:278; 70:14:0341010:28; 70:14:0341010:284; 70:14:0341010:285; 70:14:0341010:29; 70:14:0341010:30; 70:14:0341010:302; 70:14:0341010:313; 70:14:0341010:314; 70:14:0341010:32; 70:14:0341010:331; 70:14:0341010:337; 70:14:0341010:338; 70:14:0341010:34; 70:14:0341010:344; 70:14:0341010:35; 70:14:0341010:355; 70:14:0341010:356; 70:14:0341010:358; 70:14:0341010:36;

70:14:0341010:364; 70:14:0341010:366; 70:14:0341010:367; 70:14:0341010:369; 70:14:0341010:37;  
70:14:0341010:370; 70:14:0341010:38; 70:14:0341010:383; 70:14:0341010:387; 70:14:0341010:388;  
70:14:0341010:39; 70:14:0341010:40; 70:14:0341010:406; 70:14:0341010:41; 70:14:0341010:42;  
70:14:0341010:43; 70:14:0341010:430; 70:14:0341010:432; 70:14:0341010:44; 70:14:0341010:441;  
70:14:0341010:445; 70:14:0341010:45; 70:14:0341010:461; 70:14:0341010:466; 70:14:0341010:47;  
70:14:0341010:474; 70:14:0341010:477; 70:14:0341010:48; 70:14:0341010:481; 70:14:0341010:483;  
70:14:0341010:492; 70:14:0341010:50; 70:14:0341010:502; 70:14:0341010:504; 70:14:0341010:505;  
70:14:0341010:506; 70:14:0341010:51; 70:14:0341010:510; 70:14:0341010:511; 70:14:0341010:513;  
70:14:0341010:515; 70:14:0341010:519; 70:14:0341010:520; 70:14:0341010:523;  
70:14:0341010:528; 70:14:0341010:529; 70:14:0341010:530; 70:14:0341010:532;  
70:14:0341010:533; 70:14:0341010:539; 70:14:0341010:54; 70:14:0341010:55; 70:14:0341010:56;  
70:14:0341010:57; 70:14:0341010:58; 70:14:0341010:59; 70:14:0341010:6; 70:14:0341010:61;  
70:14:0341010:611; 70:14:0341010:62; 70:14:0341010:626; 70:14:0341010:626; 70:14:0341010:63;  
70:14:0341010:64; 70:14:0341010:65; 70:14:0341010:66; 70:14:0341010:68; 70:14:0341010:69;  
70:14:0341010:70; 70:14:0341010:71; 70:14:0341010:72; 70:14:0341010:73; 70:14:0341010:74;  
70:14:0341010:76; 70:14:0341010:77; 70:14:0341010:78; 70:14:0341010:79; 70:14:0341010:81;  
70:14:0341010:82; 70:14:0341010:83; 70:14:0341010:84; 70:14:0341010:840; 70:14:0341010:841;  
70:14:0341010:85; 70:14:0341010:86; 70:14:0341010:88; 70:14:0341010:89; 70:14:0341010:91;  
70:14:0341010:92; 70:14:0341010:94; 70:14:0341010:95; 70:14:0341010:96; 70:14:0341010:99;  
70:14:0341016:61; 70:14:0341044:1; 70:14:0341044:5 сведениям о границах земельных  
участков, внесенных в ЕГРН. Имеет место реестровая ошибка в определении координат  
поворотных точек границ земельных участков с данными кадастровыми номерами. Для  
приведения в соответствие местоположение земельных участков с выше указанными  
кадастровыми номерами в соответствии с их фактически занимаемой территорией  
необходимо исправить реестровые ошибки данных земельных участков.

Схема функционального зонирования

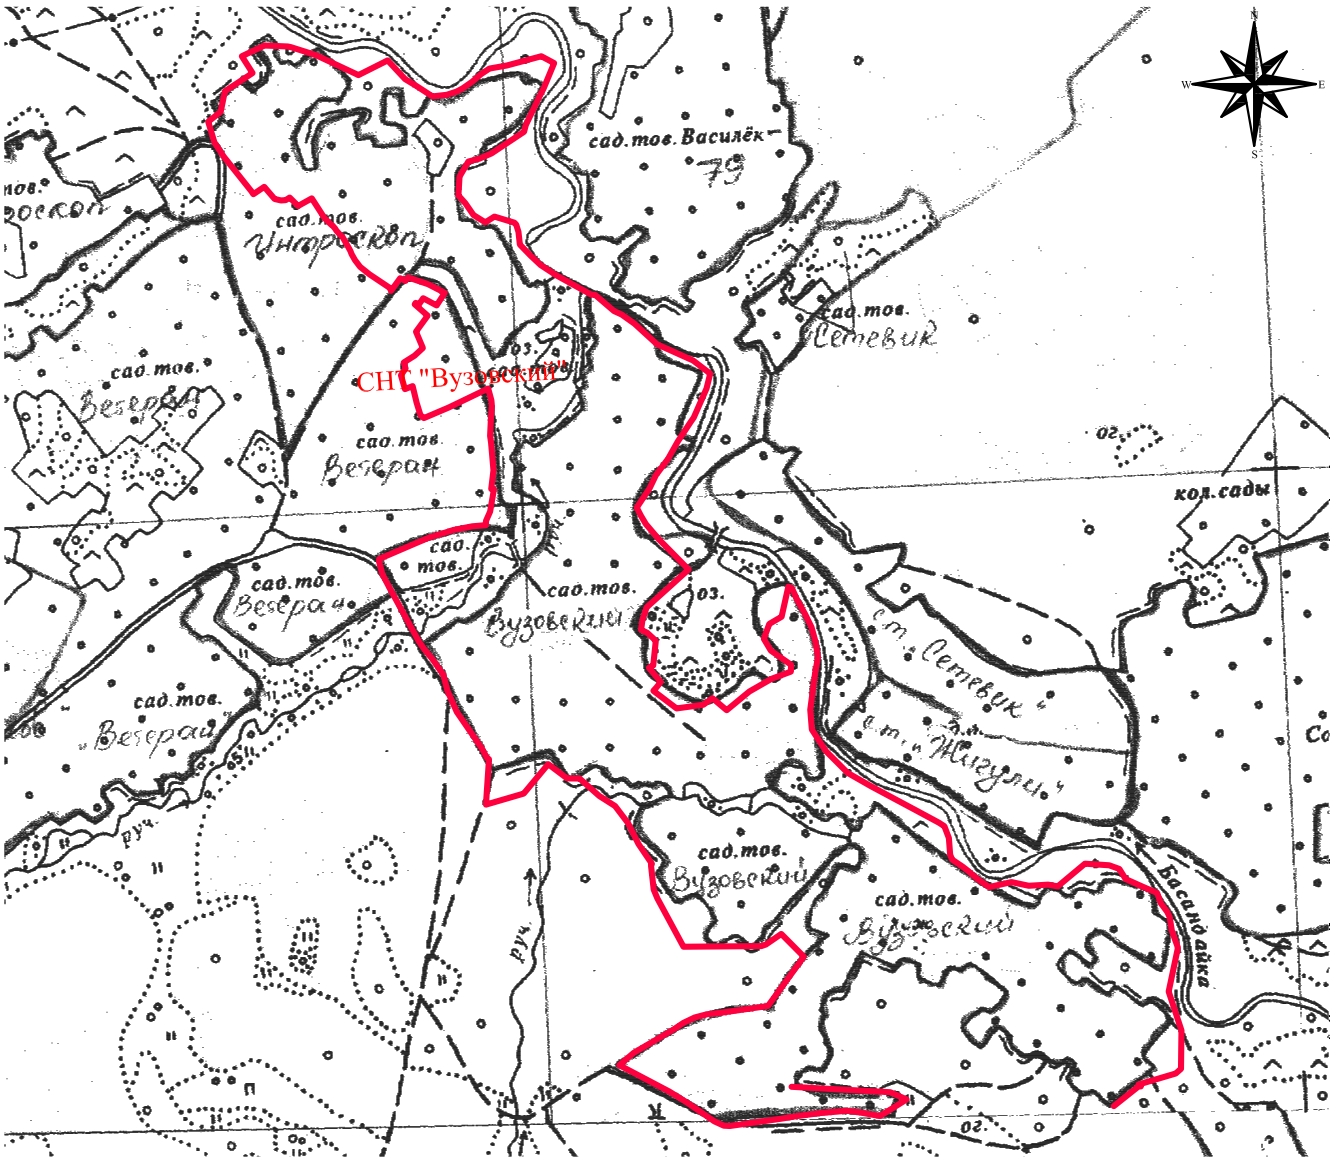

Условные обозначения:



Границы элемента планировочной структуры

ЗОНЫ СЕЛЬСКОХОЗЯЙСТВЕННОГО ИСПОЛЬЗОВАНИЯ:



зона размещения садовых и дачных участков

ГРАНИЦЫ:



г. Томска



поселений

						Проект межевания территории СНТ "Вузовский"			
						МАТЕРИАЛЫ ПО ОБОСНОВАНИЮ ПРОЕКТА МЕЖЕВАНИЯ ТЕРРИТОРИИ			
						местоположение: Российская Федерация, Томская область, Томский район, Богашевское сельское поселение, окр. д. Писарево, СНТ «Вузовский»			
Изм	Кол.	Лист	Ндок.	Подпись	Дата	Схема функционального зонирования	Стадия	Лист	Листов
Директор		Михайлов А.М.					П		
Исполн.		Сысоева Т.С.							
						Масштаб 1:10 000	ООО "Земля и недвижимость"		



**Перечень координат характерных точек территории, в отношении которой  
составлен проект межевания  
Система координат: МСК-70 зона 4**

**Приложение 1**

№ точки	Координаты, м	
	X	Y
1	2	3
1	339730,12	4329441,05
2	339727,87	4329458,07
3	339704,05	4329481,32
4	339703,21	4329485,18
5	339695,24	4329510,57
6	339691,98	4329519,77
7	339691,28	4329534,71
8	339686,40	4329541,80
9	339668,10	4329570,74
10	339666,02	4329574,45
11	339685,85	4329613,23
12	339660,98	4329636,31
13	339652,87	4329649,73
14	339651,77	4329649,11
15	339637,99	4329672,51
16	339634,22	4329670,22
17	339634,39	4329675,97
18	339633,94	4329678,22
19	339638,69	4329678,54
20	339640,20	4329691,47
21	339644,50	4329704,28
22	339648,55	4329712,17
23	339657,18	4329724,62
24	339665,48	4329737,70
25	339667,41	4329736,61
26	339674,79	4329747,98
27	339669,00	4329751,85
28	339678,93	4329770,73
29	339675,47	4329790,15
30	339685,26	4329809,63
31	339688,87	4329813,26
32	339691,08	4329816,40
33	339682,01	4329833,34
34	339648,41	4329819,53
35	339638,23	4329814,17
36	339623,24	4329807,23
37	339600,29	4329795,84
38	339591,32	4329793,60
39	339584,11	4329782,50
40	339573,00	4329765,37
41	339561,99	4329749,74
42	339564,72	4329747,92
43	339555,81	4329734,52
44	339560,56	4329730,91
45	339551,93	4329719,87
46	339553,84	4329717,17
47	339532,37	4329706,22
48	339529,54	4329705,61
49	339518,76	4329706,80
50	339515,11	4329705,52

№ точки	Координаты, м	
	X	Y
51	339508,51	4329706,32
52	339505,62	4329707,27
53	339501,86	4329712,01
54	339496,78	4329716,47
55	339485,30	4329722,59
56	339480,22	4329724,60
57	339481,17	4329726,78
58	339471,41	4329742,41
59	339477,40	4329751,32
60	339479,21	4329754,43
61	339471,13	4329780,83
62	339468,64	4329783,23
63	339459,09	4329786,28
64	339442,01	4329788,15
65	339427,50	4329802,30
66	339415,05	4329815,54
67	339401,76	4329835,88
68	339375,77	4329882,75
69	339375,68	4329887,56
70	339354,62	4329912,41
71	339349,67	4329922,67
72	339337,60	4329939,74
73	339310,26	4329969,56
74	339288,93	4330017,16
75	339271,50	4330039,79
76	339251,91	4330034,91
77	339223,80	4330022,59
78	339213,34	4330018,01
79	339208,31	4330014,40
80	339194,53	4330005,32
81	339181,61	4329996,80
82	339158,91	4329984,03
83	339160,62	4329980,59
84	339139,19	4329965,08
85	339138,87	4329965,66
86	339137,29	4329968,11
87	339120,52	4329959,91
88	339119,65	4329959,49
89	339091,83	4329943,87
90	339071,89	4329947,16
91	339064,90	4329952,70
92	339058,41	4329959,40
93	339051,59	4329968,99
94	339042,64	4329983,28
95	339022,04	4330007,30
96	339012,37	4330011,19
97	338990,31	4329986,74
98	338979,91	4329977,07
99	338970,06	4329964,25
100	338962,45	4329955,81
101	338946,07	4329950,31
102	338932,64	4329948,25

№ точки	Координаты, м	
	X	Y
103	338929,33	4329955,67
104	338921,65	4329964,26
105	338918,03	4329967,90
106	338885,44	4329964,43
107	338881,98	4329958,30
108	338863,57	4329974,30
109	338856,43	4329967,97
110	338852,52	4329964,03
111	338829,47	4330000,86
112	338834,98	4330030,24
113	338843,85	4330042,13
114	338852,37	4330057,48
115	338870,52	4330082,90
116	338900,09	4330116,12
117	338906,13	4330119,39
118	338920,77	4330110,56
119	338931,03	4330101,81
120	338946,45	4330101,26
121	338989,57	4330101,37
122	338996,47	4330097,02
123	338997,29	4330104,19
124	338987,98	4330147,80
125	338972,08	4330154,88
126	338953,83	4330164,96
127	338936,00	4330173,82
128	338915,91	4330179,27
129	338904,79	4330181,57
130	338896,09	4330182,11
131	338890,14	4330181,89
132	338874,93	4330178,34
133	338853,84	4330175,91
134	338840,29	4330173,62
135	338826,94	4330172,13
136	338810,40	4330169,06
137	338800,68	4330173,22
138	338800,75	4330174,07
139	338783,41	4330178,80
140	338784,52	4330183,86
141	338772,11	4330192,81
142	338744,54	4330220,15
143	338742,43	4330222,91
144	338729,26	4330257,30
145	338707,68	4330293,34
146	338689,86	4330337,57
147	338673,73	4330357,27
148	338666,82	4330356,00
149	338657,22	4330355,25
150	338646,86	4330355,60
151	338639,73	4330356,61
152	338635,64	4330356,94
153	338628,62	4330359,74
154	338619,64	4330373,32

**Перечень координат характерных точек территории, в отношении которой  
составлен проект межевания**

**Система координат: МСК-70 зона 4**

**Приложение 1**

<b>№ точки</b>	<b>Координаты, м</b>	
155	338613,93	4330380,72
156	338608,30	4330387,14
157	338602,63	4330393,70
158	338592,22	4330408,35
159	338599,11	4330438,11
160	338594,20	4330461,01
161	338595,65	4330486,65
162	338593,30	4330499,27
163	338623,42	4330535,29
164	338621,07	4330567,81
165	338616,35	4330580,64
166	338603,02	4330589,10
167	338592,99	4330611,65
168	338584,74	4330630,61
169	338571,08	4330635,52
170	338560,15	4330643,76
171	338552,83	4330647,24
172	338534,87	4330650,14
173	338512,24	4330658,24
174	338508,12	4330656,97
175	338503,43	4330656,48
176	338484,90	4330652,21
177	338479,88	4330651,12
178	338454,40	4330645,88
179	338402,96	4330662,81
180	338352,32	4330661,72
181	338345,88	4330655,32
182	338320,27	4330617,00
183	338317,65	4330620,08
184	338307,06	4330608,50
185	338305,71	4330606,59
186	338295,37	4330591,96
187	338289,74	4330579,68
188	338270,62	4330540,64
189	338298,56	4330509,42
190	338309,70	4330493,61
191	338318,66	4330480,75
192	338341,77	4330448,92
193	338352,61	4330436,06
194	338369,24	4330416,78
195	338380,55	4330403,83
196	338386,06	4330393,53
197	338373,94	4330382,26
198	338388,13	4330368,77
199	338398,38	4330378,22
200	338419,15	4330378,28
201	338425,33	4330386,30
202	338463,83	4330407,59
203	338470,72	4330393,91
204	338475,11	4330383,53
205	338477,82	4330377,44
206	338478,26	4330373,78

<b>№ точки</b>	<b>Координаты, м</b>	
207	338446,96	4330356,25
208	338454,84	4330342,09
209	338450,88	4330340,17
210	338457,26	4330312,23
211	338439,33	4330303,37
212	338449,75	4330286,29
213	338466,36	4330263,41
214	338475,57	4330247,63
215	338481,76	4330236,71
216	338460,07	4330222,42
217	338448,79	4330217,63
218	338439,79	4330212,81
219	338433,84	4330222,88
220	338418,28	4330211,00
221	338399,86	4330202,20
222	338376,82	4330193,77
223	338368,03	4330221,94
224	338352,01	4330220,71
225	338350,95	4330202,04
226	338346,52	4330186,31
227	338352,13	4330178,18
228	338331,50	4330166,85
229	338330,33	4330187,85
230	338329,60	4330192,48
231	338327,55	4330221,61
232	338333,49	4330233,10
233	338326,00	4330266,47
234	338321,28	4330277,83
235	338313,04	4330291,59
236	338308,83	4330301,75
237	338302,13	4330320,96
238	338289,92	4330296,33
239	338282,48	4330283,73
240	338289,68	4330264,11
241	338294,86	4330235,21
242	338296,61	4330220,01
243	338294,18	4330190,33
244	338293,64	4330185,51
245	338289,68	4330154,59
246	338286,06	4330132,67
247	338283,86	4330119,90
248	338278,90	4330081,86
249	338276,43	4330065,49
250	338276,99	4330057,66
251	338282,59	4330045,17
252	338285,05	4330042,23
253	338307,93	4330008,65
254	338322,05	4329985,71
255	338356,86	4329919,49
256	338373,18	4329938,52
257	338403,87	4329991,35
258	338411,19	4330000,91

<b>№ точки</b>	<b>Координаты, м</b>	
259	338416,68	4330012,03
260	338418,85	4330016,62
261	338420,00	4330019,22
262	338424,19	4330035,24
263	338426,63	4330056,27
264	338435,20	4330116,11
265	338500,53	4330163,39
266	338530,48	4330133,67
267	338516,47	4330113,38
268	338514,38	4330107,19
269	338513,52	4330004,48
270	338531,07	4329994,89
271	338548,63	4329985,48
272	338566,40	4329976,06
273	338577,50	4329970,00
274	338589,03	4329964,97
275	338621,30	4329961,49
276	338623,13	4329962,66
277	338649,36	4329944,87
278	338677,02	4329931,16
279	338699,71	4329914,11
280	338713,00	4329893,00
281	338736,00	4329867,00
282	338736,30	4329850,45
283	338756,76	4329826,66
284	338716,30	4329792,99
285	338701,83	4329742,90
286	338740,89	4329745,91
287	338761,78	4329747,52
288	338763,21	4329744,64
289	338776,02	4329737,79
290	338791,03	4329727,22
291	338806,19	4329716,72
292	338824,31	4329704,48
293	338851,86	4329692,42
294	338873,23	4329686,76
295	338892,58	4329673,59
296	338893,35	4329672,90
297	338894,74	4329672,00
298	338907,34	4329661,52
299	338917,05	4329654,73
300	338986,42	4329616,75
301	339006,23	4329606,38
302	339023,28	4329601,85
303	339026,31	4329602,16
304	339047,11	4329650,32
305	339054,67	4329668,32
306	339060,69	4329687,53
307	339064,73	4329700,34
308	339069,58	4329725,25
309	339071,04	4329743,28
310	339076,58	4329743,28

**Перечень координат характерных точек территории, в отношении которой  
составлен проект межевания**

**Система координат: МСК-70 зона 4**

**Приложение 1**

<b>№ точки</b>	<b>Координаты, м</b>	
311	339089,10	4329748,67
312	339118,20	4329756,23
313	339118,83	4329750,30
314	339143,57	4329753,12
315	339180,29	4329750,02
316	339189,23	4329748,68
317	339211,90	4329749,71
318	339228,70	4329751,00
319	339236,18	4329750,36
320	339251,84	4329746,29
321	339226,63	4329693,87
322	339212,73	4329661,03
323	339216,55	4329656,70
324	339232,93	4329651,62
325	339255,08	4329646,38
326	339251,06	4329636,09
327	339266,48	4329631,65
328	339269,41	4329630,81
329	339278,31	4329637,02
330	339286,10	4329634,48
331	339295,12	4329648,80
332	339305,26	4329659,90
333	339326,87	4329650,71
334	339348,11	4329666,12
335	339363,20	4329649,16
336	339365,02	4329650,35
337	339362,85	4329654,64
338	339371,11	4329660,28

<b>№ точки</b>	<b>Координаты, м</b>	
339	339361,70	4329678,01
340	339378,34	4329688,76
341	339389,90	4329666,71
342	339398,76	4329640,12
343	339394,11	4329636,72
344	339397,59	4329629,71
345	339380,96	4329617,68
346	339384,67	4329616,22
347	339402,80	4329589,30
348	339413,35	4329576,02
349	339421,61	4329570,16
350	339424,88	4329568,29
351	339429,39	4329565,73
352	339433,84	4329563,92
353	339439,88	4329560,69
354	339449,32	4329555,78
355	339451,84	4329554,07
356	339452,20	4329553,68
357	339453,86	4329551,77
358	339456,64	4329548,86
359	339459,60	4329546,37
360	339460,46	4329545,64
361	339463,28	4329543,94
362	339467,67	4329539,97
363	339468,09	4329538,92
364	339473,48	4329533,26
365	339476,94	4329529,89
366	339503,28	4329512,91

<b>№ точки</b>	<b>Координаты, м</b>	
367	339494,86	4329497,69
368	339493,17	4329495,07
369	339493,77	4329494,10
370	339502,75	4329485,24
371	339504,36	4329483,80
372	339500,87	4329478,52
373	339500,48	4329472,37
374	339502,36	4329463,89
375	339518,54	4329450,17
376	339508,77	4329435,63
377	339512,49	4329432,66
378	339531,33	4329418,51
379	339545,81	4329406,88
380	339558,57	4329396,47
381	339577,17	4329384,30
382	339604,57	4329376,00
383	339618,00	4329392,97
384	339644,81	4329398,02
385	339655,30	4329414,46
386	339668,30	4329435,00
387	339674,74	4329432,03
388	339686,23	4329445,93
389	339688,13	4329443,62
390	339699,27	4329436,02
391	339702,34	4329435,98
392	339713,51	4329439,27
1	339730,12	4329441,05
<b>Площадь 527300 кв.м.</b>		

Схема функционального зонирования



Условные обозначения:



Границы элемента планировочной структуры

ЗОНЫ СЕЛЬСКОХОЗЯЙСТВЕННОГО ИСПОЛЬЗОВАНИЯ:



СХ-3 зона размещения садовых и дачных участков

ГРАНИЦЫ:




г. Томска



поселений



						Проект межевания территории СНТ "Вузовский"			
						МАТЕРИАЛЫ ПО ОБОСНОВАНИЮ ПРОЕКТА МЕЖЕВАНИЯ ТЕРРИТОРИИ			
						местоположение: Российская Федерация, Томская область, Томский район, Богашевское сельское поселение, окр. д. Писарево, СНТ «Вузовский»			
Изм	Кол.	Лист	Ндок.	Подпись	Дата				
Директор Исполн.						Схема функционального зонирования	Стадия	Лист	Листов
							П		
						Масштаб 1:10 000	ООО "Земля и недвижимость"		



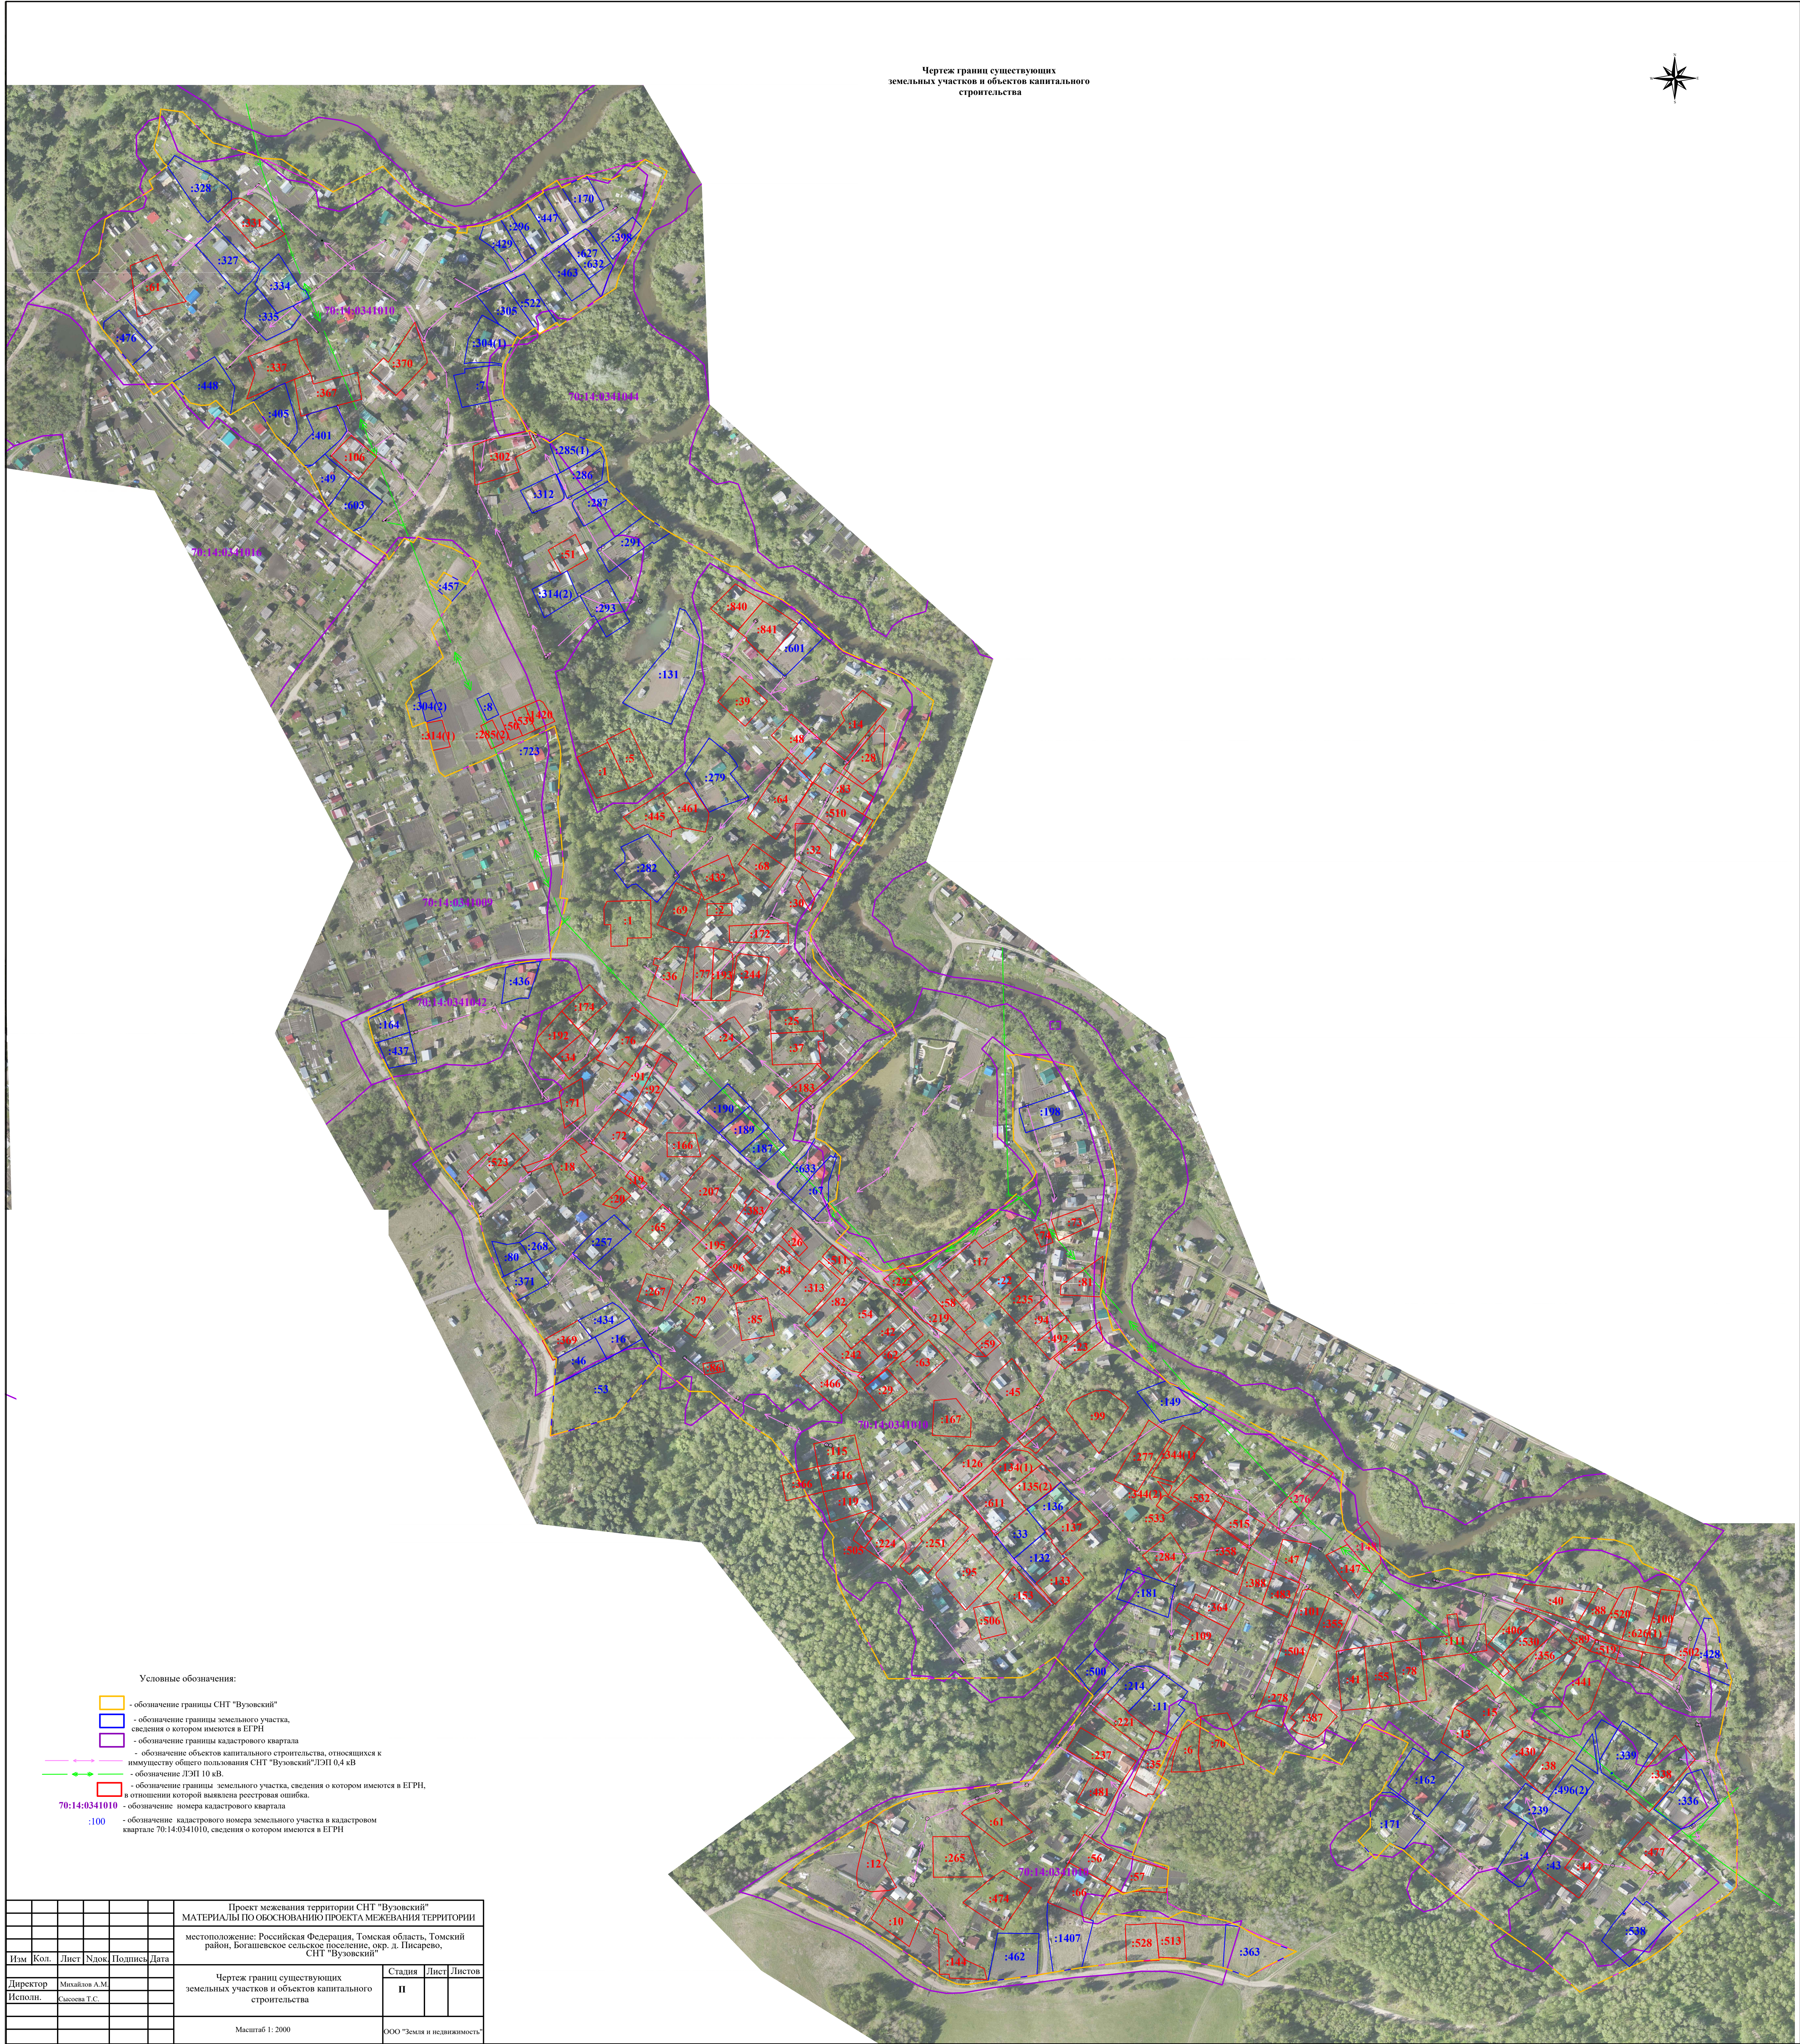



Чертеж границ зон с особыми условиями использования территории

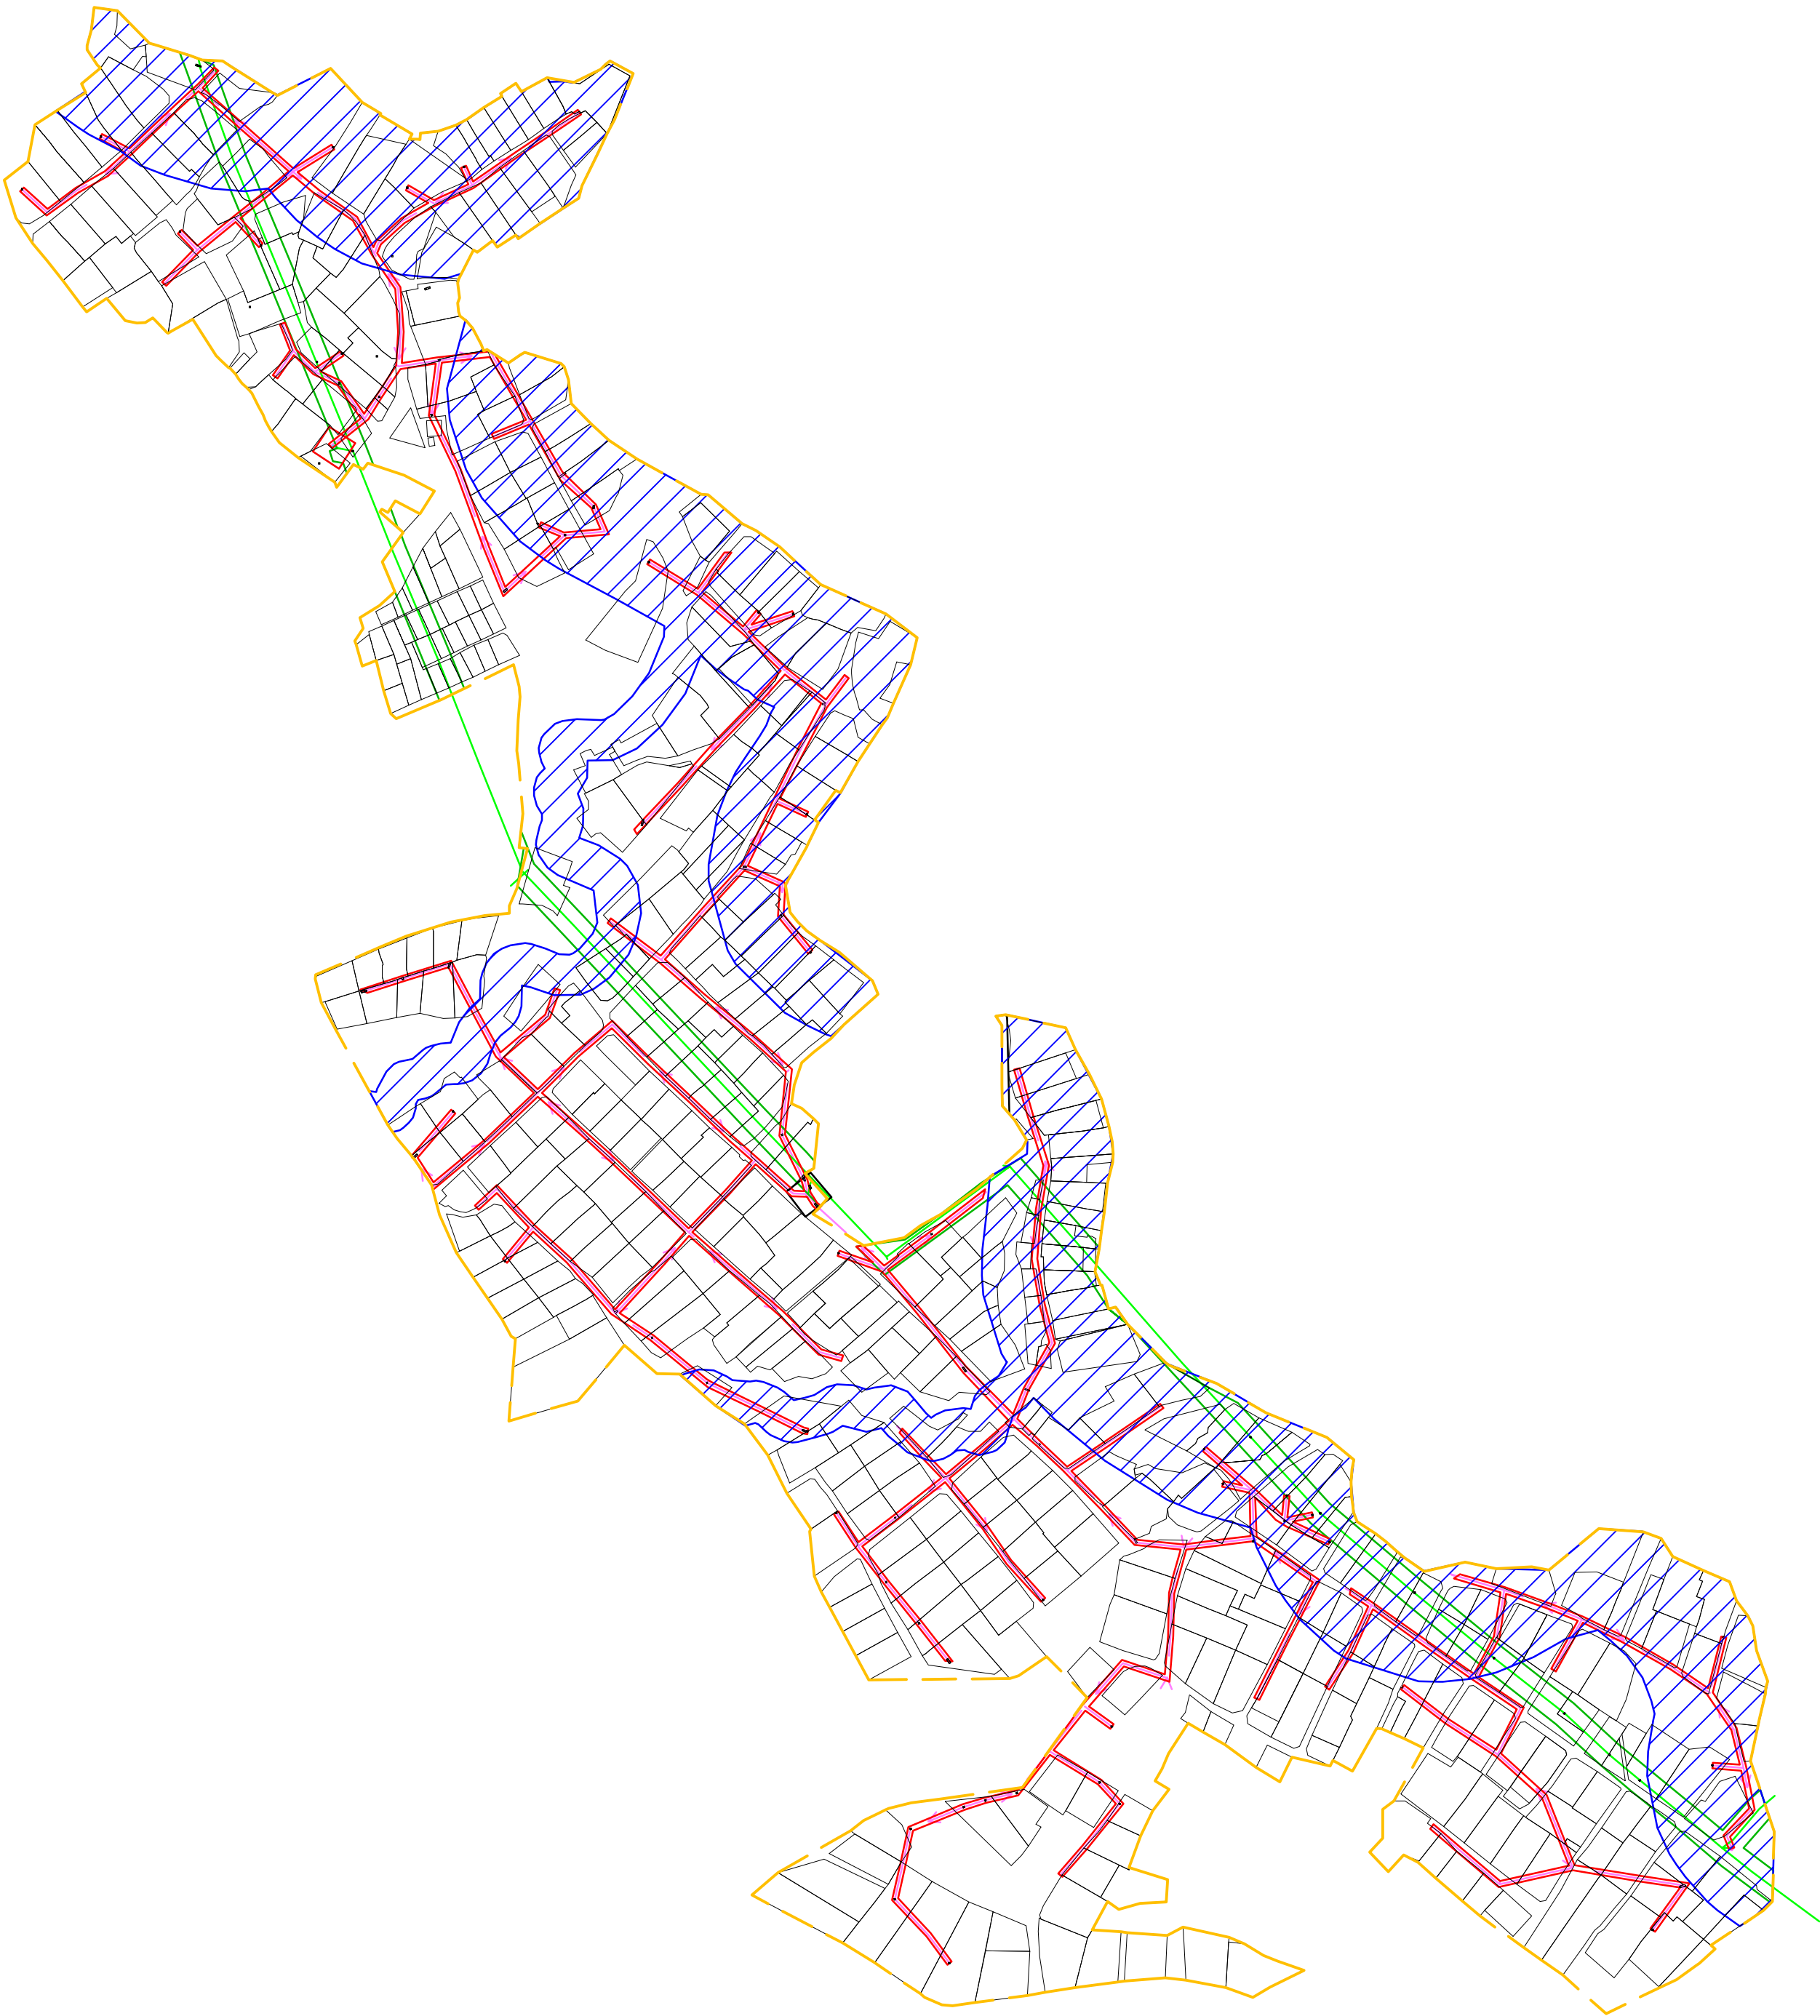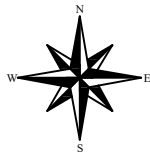

Условные обозначения:

- обозначение границы СНТ "Вузовский"
- обозначение границ земельных участков
- граница охранной зоны ЛЭП 0,4 кВ
- граница охранной зоны ЛЭП 10 кВ
- ЛЭП - 0,4 кВ
- ЛЭП - 10 кВ
- граница водоохранной зоны

						Проект межевания территории СНТ "Вузовский"			
						МАТЕРИАЛЫ ПО ОБОСНОВАНИЮ ПРОЕКТА МЕЖЕВАНИЯ ТЕРРИТОРИИ			
						местоположение: Российская Федерация, Томская область, Томский район, Богашевское сельское поселение, окр. д. Писарево, СНТ "Вузовский"			
Изм	Кол.	Лист	Ндок	Подпись	Дата	Чертеж границ зон с особыми условиями использования территории		Стадия	Лист
Директор								П	
Исполн.						Масштаб 1: 4000			Листов
								ООО "Земля и недвижимость"	

Таблица 2.

<b>Технико-экономические показатели проекта межевания территории</b> расположенной: Российская Федерация, Томская область, Томский район, Богашевское сельское поселение, окр. д. Писарево, СНТ «Вузовский» Категория земель: земли сельскохозяйственного назначения				
№ п/п	Условный номер земельного участка согласно проекта межевания территории	Площадь кв.м.	Разрешенное использование	Ограничение, обременение, примечание
1	:ЗОП1	126	для садоводства	Режим использования для обеспечения беспрепятственного прохода и проезда неограниченного круга лиц, без права возведения ограждающих конструкций, препятствующих проходу, проезду. Земельный участок относящийся к землям общего пользования, образуемый земельный участок
2	:ЗОП2	70906		
3	:ЗУ1	1713	для садоводства	земельный участок образованный путем перераспределения земель, находящихся в государственной или муниципальной собственности и земельного участка № 327 в отделении «Радуга»
4	:ЗУ2	1057	для садоводства	земельный участок образованный путем перераспределения земель, находящихся в государственной или муниципальной собственности и земельного участка № 362 в отделении «Радуга»
5	:ЗУ3	1847	для садоводства	земельный участок образованный путем перераспределения земель, находящихся в государственной или муниципальной собственности и земельного участка № 366 в отделении «Радуга»
6	:ЗУ4	1862	для садоводства	земельный участок образованный путем перераспределения земель, находящихся в государственной или муниципальной собственности и земельного участка № 370 в отделении «Радуга»
7	:ЗУ5	740	для садоводства	земельный участок образованный путем перераспределения земель, находящихся в государственной или муниципальной собственности и земельного участка № 7 в отделении «Радуга»
8	:ЗУ6	553	для садоводства	земельный участок образованный путем перераспределения земель, находящихся в государственной или муниципальной собственности и земельного участка № 393 в отделении «Радуга»
9	:ЗУ7	853	для садоводства	земельный участок образованный путем перераспределения земель, находящихся в государственной или муниципальной

				собственности и земельного участка № 364а в отделении «Радуга»
10	:ЗУ8	1590	для садоводства	земельный участок образованный путем перераспределения земель, находящихся в государственной или муниципальной собственности и земельного участка № 333 в отделении «ТГПУ»
11	:ЗУ9	1037	для садоводства	земельный участок образованный путем перераспределения земель, находящихся в государственной или муниципальной собственности и земельного участка № 335 в отделении «ТГПУ»
12	:ЗУ10	740	для садоводства	земельный участок образованный путем перераспределения земель, находящихся в государственной или муниципальной собственности и земельного участка № 6 в отделении «Медик»
13	:ЗУ11	1246	для садоводства	земельный участок образованный путем перераспределения земель, находящихся в государственной или муниципальной собственности и земельного участка № 8 в отделении «Медик»
14	:ЗУ12	1233	для садоводства	земельный участок образованный путем перераспределения земель, находящихся в государственной или муниципальной собственности и земельного участка № 12а в отделении «Медик»
15	:ЗУ13	1043	для садоводства	земельный участок образованный путем перераспределения земель, находящихся в государственной или муниципальной собственности и земельного участка № 21 в отделении «Медик»
16	:ЗУ14	633	для садоводства	земельный участок образованный путем перераспределения земель, находящихся в государственной или муниципальной собственности и земельного участка № 22 в отделении «Медик»
17	:ЗУ15	893	для садоводства	земельный участок образованный путем перераспределения земель, находящихся в государственной или муниципальной собственности и земельного участка № 24 в отделении «Медик»
18	:ЗУ16	1104	для садоводства	земельный участок образованный путем перераспределения земель, находящихся в государственной или муниципальной собственности и земельного участка №27 в отделении «Медик»



19	:ЗУ17	1125	для садоводства	земельный участок образованный путем перераспределения земель, находящихся в государственной или муниципальной собственности и земельного участка № 3 в отделении «ТГАСУ»
20	:ЗУ18	1058	для садоводства	земельный участок образованный путем перераспределения земель, находящихся в государственной или муниципальной собственности и земельного участка № 9 в отделении «ТГАСУ»
21	:ЗУ19	1036	для садоводства	земельный участок образованный путем перераспределения земель, находящихся в государственной или муниципальной собственности и земельного участка №20 в отделении «ТГАСУ»
22	:ЗУ20	1830	для садоводства	земельный участок образованный путем перераспределения земель, находящихся в государственной или муниципальной собственности и земельного участка № 36 в отделении «ТГАСУ»
23	:ЗУ21	1173	для садоводства	земельный участок образованный путем перераспределения земель, находящихся в государственной или муниципальной собственности и земельного участка № 40 в отделении «ТГАСУ»
24	:ЗУ22	788	для садоводства	земельный участок образованный путем перераспределения земель, находящихся в государственной или муниципальной собственности и земельного участка № 55 в отделении «ТГАСУ»
25	:ЗУ23	2149	для садоводства	земельный участок образованный путем перераспределения земель, находящихся в государственной или муниципальной собственности и земельного участка № 65 в отделении «ТГАСУ»
26	:ЗУ24.	970	для садоводства	земельный участок образованный путем перераспределения земель, находящихся в государственной или муниципальной собственности и земельного участка № 4 в отделении «Заречный»
27	:ЗУ25	818	для садоводства	земельный участок образованный путем перераспределения земель, находящихся в государственной или муниципальной собственности и земельного участка № 6 в отделении «Заречный»
28	:ЗУ26.	842	для садоводства	земельный участок образованный путем перераспределения земель, находящихся в государственной или муниципальной

				собственности и земельного участка № 9/1 в отделении «Заречный»
29	:ЗУ27.	874	для садоводства	земельный участок образованный путем перераспределения земель, находящихся в государственной или муниципальной собственности и земельного участка № 11 в отделении «Заречный»
30	:ЗУ28.	770	для садоводства	земельный участок образованный путем перераспределения земель, находящихся в государственной или муниципальной собственности и земельного участка № 12 в отделении «Заречный»
31	:ЗУ29	1449	для садоводства	земельный участок образованный путем перераспределения земель, находящихся в государственной или муниципальной собственности и земельного участка № 15 в отделении «Заречный»
32	:ЗУ30	982	для садоводства	земельный участок образованный путем перераспределения земель, находящихся в государственной или муниципальной собственности и земельного участка № 187 в отделении «Политехник»
33	:ЗУ31	654	для садоводства	земельный участок образованный путем перераспределения земель, находящихся в государственной или муниципальной собственности и земельного участка № 204 в отделении «Политехник»
34	:ЗУ32	1241	для садоводства	земельный участок образованный путем перераспределения земель, находящихся в государственной или муниципальной собственности и земельного участка №206 в отделении «Политехник»
35	:ЗУ33	701	для садоводства	земельный участок образованный путем перераспределения земель, находящихся в государственной или муниципальной собственности и земельного участка № 208 в отделении «Политехник»
36	:ЗУ35	526	для садоводства	земельный участок образованный путем перераспределения земель, находящихся в государственной или муниципальной собственности и земельного участка №221 в отделении «Политехник»
37	:ЗУ36	1076	для садоводства	земельный участок образованный путем перераспределения земель, находящихся в государственной или муниципальной собственности и земельного участка № 231 в отделении «Политехник»


38	:ЗУ37	618	для садоводства	земельный участок образованный путем перераспределения земель, находящихся в государственной или муниципальной собственности и земельного участка №232 в отделении «Политехник»
39	:ЗУ38	691	для садоводства	земельный участок образованный путем перераспределения земель, находящихся в государственной или муниципальной собственности и земельного участка № 236 в отделении «Политехник»
40	:ЗУ39	703	для садоводства	земельный участок образованный путем перераспределения земель, находящихся в государственной или муниципальной собственности и земельного участка №254 в отделении «Политехник»
41	:ЗУ40	643	для садоводства	земельный участок образованный путем перераспределения земель, находящихся в государственной или муниципальной собственности и земельного участка №205 в отделении «Политехник»
42	:ЗУ41	767	для садоводства	земельный участок образованный путем перераспределения земель, находящихся в государственной или муниципальной собственности и земельного участка № 165,165а в отделении «Политехник»
43	:ЗУ42	963	для садоводства	земельный участок образованный путем перераспределения земель, находящихся в государственной или муниципальной собственности и земельного участка № 206а в отделении «Политехник»
44	:ЗУ43	1025	для садоводства	земельный участок образованный путем перераспределения земель, находящихся в государственной или муниципальной собственности и земельного участка №218,218а в отделении «Политехник»
45	:ЗУ44	706	для садоводства	земельный участок образованный путем перераспределения земель, находящихся в государственной или муниципальной собственности и земельного участка № 255а в отделении «Политехник»
46	:ЗУ45	961	для садоводства	земельный участок образованный путем перераспределения земель, находящихся в государственной или муниципальной собственности и земельного участка № 22 в отделении «ТУСУР»
47	:ЗУ46	902	для садоводства	земельный участок образованный путем перераспределения земель, находящихся в государственной или муниципальной

				собственности и земельного участка № 23 в отделении «ТУСУР»
48	:3У47	1455	для садоводства	земельный участок образованный путем перераспределения земель, находящихся в государственной или муниципальной собственности и земельного участка № 20 в отделении «ТУСУР»
49	:3У48	586	для садоводства	земельный участок образованный путем перераспределения земель, находящихся в государственной или муниципальной собственности и земельного участка № 33 в отделении «ТУСУР»
50	:3У49	1042	для садоводства	земельный участок образованный путем перераспределения земель, находящихся в государственной или муниципальной собственности и земельного участка № 30 в отделении «ТУСУР»
51	:3У50	1238	для садоводства	земельный участок образованный путем перераспределения земель, находящихся в государственной или муниципальной собственности и земельного участка № 31 в отделении «ТУСУР»
52	:3У51	643	для садоводства	земельный участок образованный путем перераспределения земель, находящихся в государственной или муниципальной собственности и земельного участка № 32 в отделении «ТУСУР»
53	:3У52	1602	для садоводства	земельный участок образованный путем перераспределения земель, находящихся в государственной или муниципальной собственности и земельного участка № 24 в отделении «ТУСУР»
54	:3У53	1049	для садоводства	земельный участок образованный путем перераспределения земель, находящихся в государственной или муниципальной собственности и земельного участка № 389 в отделении «Радуга»
55	:3У54	666	для садоводства	образуемый земельный участок
56	:3У55	891	для садоводства	образуемый земельный участок
57	:3У56	1637	для садоводства	образуемый земельный участок
58	:3У57	1531	для садоводства	образуемый земельный участок

59	:ЗУ58	1864	для садоводства	образуемый земельный участок
60	:ЗУ59	2614	для садоводства	образуемый земельный участок
61	:ЗУ60	2196	для садоводства	образуемый земельный участок
62	:ЗУ61	975	для садоводства	образуемый земельный участок
63	:ЗУ62	1041	для садоводства	образуемый земельный участок
64	:ЗУ63	636	для садоводства	образуемый земельный участок
65	:ЗУ64	698	для садоводства	образуемый земельный участок
66	:ЗУ65	704	для садоводства	образуемый земельный участок
67	:ЗУ66	700	для садоводства	образуемый земельный участок
68	:ЗУ68	486	для садоводства	образуемый земельный участок
69	:ЗУ69	1139	для садоводства	земельный участок образованный путем перераспределения земель, находящихся в государственной или муниципальной собственности и земельного участка № 367 в отделении «Радуга»
70	:ЗУ70	1599	для садоводства	земельный участок образованный путем перераспределения земель, находящихся в государственной или муниципальной собственности и земельного участка № 17 в отделении «Радуга»
71	:ЗУ71	463	для садоводства	образуемый земельный участок
72	:ЗУ72	867	для садоводства	образуемый земельный участок



Чертеж красных линий

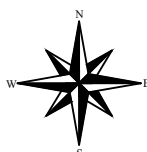

Условные обозначения:

- обозначение границ СНТ "Вузовский"
- обозначение границ земельных участков
- обозначение границ проектируемых красных линий
- обозначение линий отступа от красных линий в целях определения мест допустимого размещения зданий, строений, сооружений; (отступ от красной линии составляет 3,0 м.)
- прочие знаки
- обозначение поворотных точек проектируемых красных линий
- у1 - условный номер земельного участка

Примечание:

1. Координаты проектируемых красных линий приведены в приложении №

Проект межевания территории СНТ "Вузовский"				
ОСНОВНАЯ ЧАСТЬ ПРОЕКТА МЕЖЕВАНИЯ ТЕРРИТОРИИ				
местоположение: Российская Федерация, Томская область, Томский район, Богатское сельское поселение, с/п. д. Писарево, СНТ "Вузовский"				
Изм.	Кол.	Лист	Наим.	Дата
Директор	Михайлов А.М.			
Исполн.	Сидорова Т.С.			
Чертеж красных линий			Страница	Листов
Масштаб 1:2000			ООО "Земля и недвижимость"	



**Ведомость координат проектируемых красных линий**  
**Система координат: МСК-70 зона 4**

**Приложение 2**

№ точек	X	Y
1	339508,77	4329435,63
2	339518,54	4329450,17
3	339522,48	4329457,31
4	339526,38	4329454,83
5	339512,46	4329432,89
6	339512,49	4329432,66
7	339531,33	4329418,51
8	339545,81	4329406,88
9	339558,57	4329396,47
10	339565,12	4329396,95
11	339574,27	4329408,76
12	339586,81	4329424,16
13	339599,98	4329439,44
14	339605,38	4329446,08
15	339612,89	4329455,29
16	339624,72	4329467,93
17	339638,88	4329483,25
18	339653,73	4329498,97
19	339663,22	4329508,16
20	339664,46	4329514,24
21	339662,10	4329519,56
22	339654,66	4329529,36
23	339641,12	4329545,09
24	339634,16	4329554,39
25	339627,18	4329563,93
26	339622,11	4329567,67
27	339606,10	4329581,49
28	339601,99	4329576,09
29	339583,89	4329556,14
30	339579,11	4329551,90
31	339574,65	4329550,02
32	339570,96	4329549,70
33	339560,06	4329541,39
34	339549,39	4329519,06
35	339548,79	4329517,48
36	339530,71	4329488,02
37	339527,59	4329490,23
38	339545,28	4329521,34
39	339549,94	4329537,35
40	339567,55	4329557,52
41	339576,13	4329557,81
42	339579,75	4329558,55
43	339588,53	4329579,07
44	339593,32	4329594,92

№ точек	X	Y
45	339595,25	4329601,28
46	339582,80	4329622,50
47	339578,80	4329627,26
48	339573,09	4329632,59
49	339568,86	4329635,45
50	339564,62	4329638,30
51	339551,66	4329643,37
52	339538,71	4329648,43
53	339534,30	4329648,97
54	339530,40	4329651,72
55	339517,91	4329658,45
56	339507,50	4329662,97
57	339502,20	4329663,41
58	339492,76	4329663,31
59	339474,35	4329661,01
60	339459,40	4329662,72
61	339455,48	4329662,85
62	339441,61	4329660,58
63	339425,85	4329650,68
64	339438,36	4329638,76
65	339457,42	4329616,32
66	339465,83	4329606,37
67	339478,77	4329591,83
68	339486,63	4329588,56
69	339497,45	4329599,28
70	339500,95	4329596,40
71	339508,74	4329594,88
72	339508,10	4329591,59
73	339502,22	4329576,48
74	339500,15	4329577,29
75	339491,00	4329581,49
76	339487,55	4329583,19
77	339480,88	4329585,27
78	339474,26	4329580,73
79	339462,85	4329568,21
80	339459,31	4329571,32
81	339475,78	4329587,04
82	339475,75	4329588,31
83	339459,25	4329607,19
84	339439,46	4329630,69
85	339437,29	4329632,19
86	339434,27	4329634,28

№ точек	X	Y
87	339429,99	4329637,24
88	339420,38	4329643,08
89	339417,66	4329643,89
90	339397,59	4329629,71
91	339380,96	4329617,68
92	339577,17	4329384,30
93	339573,37	4329388,53
94	339572,51	4329393,98
95	339578,88	4329404,33
96	339589,00	4329416,86
97	339602,76	4329433,88
98	339613,83	4329446,99
99	339626,23	4329461,23
100	339642,31	4329477,56
101	339660,28	4329495,74
102	339665,75	4329495,79
103	339670,69	4329491,59
104	339680,14	4329478,98
105	339684,76	4329469,49
106	339694,63	4329476,31
107	339694,13	4329478,97
108	339684,89	4329479,64
109	339683,66	4329479,73
110	339674,77	4329496,85
111	339668,25	4329503,34
112	339668,27	4329505,39
113	339670,17	4329514,71
114	339668,54	4329518,62
115	339666,87	4329522,38
116	339658,95	4329532,80
117	339645,33	4329548,95
118	339620,33	4329583,80
119	339606,19	4329599,70
120	339594,98	4329614,35
121	339579,81	4329637,34
122	339575,41	4329638,55
123	339573,28	4329639,65
124	339568,49	4329642,33
125	339561,03	4329646,62
126	339560,34	4329649,18
127	339560,94	4329650,17

**Ведомость координат проектируемых красных линий**  
**Система координат: МСК-70 зона 4**

**Приложение 2**

№ точек	X	Y
128	339584,11	4329673,66
129	339596,12	4329694,41
130	339603,80	4329712,30
131	339606,66	4329716,35
132	339612,14	4329723,09
133	339618,30	4329732,14
134	339626,22	4329744,12
135	339630,60	4329751,54
136	339634,02	4329756,92
137	339641,99	4329768,33
138	339647,36	4329776,36
139	339652,53	4329784,47
140	339654,33	4329788,48
141	339652,74	4329790,63
142	339651,60	4329791,68
143	339649,34	4329786,95
144	339644,01	4329778,55
145	339640,06	4329774,23
146	339637,59	4329774,23
147	339626,17	4329782,39
148	339613,92	4329791,13
149	339610,00	4329793,89
150	339608,25	4329791,61
151	339610,96	4329789,78
152	339637,30	4329770,01
153	339625,85	4329753,23
154	339613,64	4329736,09
155	339602,50	4329722,58
156	339595,49	4329706,50
157	339585,22	4329685,82
158	339577,13	4329674,12
159	339568,66	4329664,93
160	339563,46	4329659,69
161	339557,32	4329654,31
162	339554,73	4329652,89
163	339549,01	4329650,62
164	339539,07	4329657,45
165	339523,10	4329664,91
166	339509,23	4329669,85
167	339500,26	4329670,46
168	339492,28	4329670,31
169	339468,15	4329669,29

№ точек	X	Y
170	339459,57	4329669,29
171	339448,71	4329670,60
172	339438,54	4329669,66
173	339416,85	4329656,04
174	339405,60	4329666,29
175	339402,90	4329688,78
176	339404,85	4329701,66
177	339408,19	4329709,30
178	339414,62	4329723,56
179	339416,96	4329728,90
180	339426,43	4329751,42
181	339427,86	4329753,09
182	339430,93	4329753,20
183	339447,48	4329747,18
184	339470,14	4329731,84
185	339481,17	4329726,78
186	339471,41	4329742,41
187	339468,02	4329743,17
188	339448,33	4329750,60
189	339431,18	4329757,41
190	339430,10	4329759,24
191	339444,52	4329784,05
192	339459,09	4329786,28
193	339442,01	4329788,15
194	339427,05	4329761,07
195	339424,47	4329759,73
196	339421,98	4329760,74
197	339406,95	4329769,14
198	339388,35	4329778,74
199	339371,13	4329788,32
200	339353,49	4329798,29
201	339351,13	4329794,31
202	339365,10	4329786,61
203	339384,44	4329775,83
204	339397,16	4329769,25
205	339403,09	4329766,08
206	339420,40	4329756,63
207	339421,40	4329752,79
208	339414,20	4329732,83
209	339399,90	4329705,20
210	339374,78	4329714,59
211	339355,25	4329724,73
212	339354,55	4329727,94

№ точек	X	Y
213	339336,06	4329739,51
214	339315,31	4329749,87
215	339308,99	4329763,20
216	339303,78	4329746,65
217	339349,11	4329720,03
218	339371,93	4329708,18
219	339390,14	4329696,90
220	339392,81	4329688,93
221	339394,52	4329668,67
222	339382,26	4329692,06
223	339365,60	4329704,77
224	339349,11	4329713,55
225	339315,41	4329728,99
226	339298,23	4329737,21
227	339256,17	4329757,21
228	339227,16	4329761,23
229	339186,07	4329759,91
230	339148,05	4329762,96
231	339118,20	4329756,23
232	339089,10	4329748,67
233	339077,79	4329750,23
234	339078,01	4329752,50
235	339077,20	4329766,34
236	339072,90	4329775,05
237	339069,42	4329778,13
238	339065,77	4329781,07
239	339050,64	4329784,58
240	339047,96	4329785,93
241	339031,63	4329791,70
242	339020,82	4329799,41
243	339007,68	4329809,55
244	339007,37	4329814,68
245	339009,43	4329818,23
246	339014,73	4329823,79
247	339020,49	4329829,09
248	339037,88	4329845,04
249	339056,06	4329862,41
250	339062,59	4329868,55
251	339067,25	4329872,67
252	339078,06	4329882,53
253	339081,15	4329884,66
254	339101,58	4329901,67
255	339115,05	4329908,57
256	339124,52	4329913,99



**Ведомость координат проектируемых красных линий**  
**Система координат: МСК-70 зона 4**

**Приложение 2**

№ точек	X	Y
257	339152,09	4329930,75
258	339155,50	4329932,65
259	339159,04	4329935,92
260	339180,88	4329947,64
261	339190,08	4329953,57
262	339218,94	4329972,02
263	339221,05	4329972,66
264	339222,79	4329972,79
265	339224,27	4329972,91
266	339224,27	4329972,91
267	339232,11	4329963,16
268	339233,19	4329961,44
269	339241,11	4329948,83
270	339240,37	4329943,29
271	339222,25	4329925,85
272	339201,35	4329906,17
273	339178,20	4329883,01
274	339175,43	4329880,23
275	339140,20	4329852,80
276	339120,25	4329861,34
277	339096,04	4329837,90
278	339113,07	4329828,13
279	339115,37	4329825,49
280	339135,42	4329842,92
281	339178,03	4329877,36
282	339180,01	4329875,95
283	339181,92	4329874,71
284	339178,60	4329859,12
285	339181,10	4329843,15
286	339178,91	4329836,22
287	339171,91	4329824,59
288	339186,60	4329815,81
289	339188,86	4329820,11
290	339178,52	4329826,46
291	339182,33	4329835,30
292	339185,28	4329843,57
293	339184,00	4329856,65
294	339185,46	4329865,71
295	339190,13	4329876,77
296	339194,46	4329889,58
297	339198,08	4329895,78
298	339220,56	4329917,97
299	339222,60	4329919,97
300	339240,53	4329936,62

№ точек	X	Y
301	339245,52	4329938,78
302	339266,51	4329921,28
303	339269,31	4329919,11
304	339274,85	4329915,03
305	339302,55	4329889,79
306	339305,07	4329885,99
307	339293,88	4329875,96
308	339289,58	4329853,11
309	339292,81	4329854,60
310	339299,13	4329855,55
311	339302,06	4329871,68
312	339304,74	4329875,94
313	339308,72	4329880,42
314	339326,44	4329888,54
315	339348,90	4329907,78
316	339354,62	4329912,41
317	339349,67	4329922,67
318	339337,60	4329939,74
319	339334,74	4329937,64
320	339332,77	4329935,98
321	339345,23	4329918,95
322	339345,13	4329913,74
323	339332,57	4329902,33
324	339321,43	4329893,59
325	339312,27	4329887,99
326	339309,76	4329888,82
327	339273,82	4329921,32
328	339272,96	4329925,38
329	339278,68	4329933,65
330	339291,13	4329955,15
331	339288,03	4329956,47
332	339286,12	4329960,15
333	339272,30	4329938,85
334	339264,94	4329929,08
335	339250,14	4329945,32
336	339249,75	4329945,86
337	339241,46	4329959,11
338	339234,11	4329971,05
339	339231,66	4329975,04
340	339227,83	4329979,54
341	339222,77	4329981,73
342	339220,23	4329987,41
343	339218,59	4329994,23
344	339219,05	4329997,80

№ точек	X	Y
345	339219,05	4330000,78
346	339212,27	4330007,03
347	339208,31	4330014,40
348	339194,53	4330005,32
349	339199,21	4329996,71
350	339212,77	4329993,29
351	339215,25	4329986,63
352	339218,43	4329979,70
353	339216,81	4329976,59
354	339199,69	4329965,71
355	339178,34	4329951,95
356	339155,96	4329939,89
357	339138,41	4329929,21
358	339122,09	4329918,36
359	339103,63	4329910,30
360	339102,83	4329910,53
361	339101,07	4329923,82
362	339099,82	4329930,19
363	339097,19	4329936,42
364	339091,83	4329943,87
365	339071,89	4329947,16
366	339064,90	4329952,70
367	339058,41	4329959,40
368	339051,59	4329968,99
369	339042,64	4329983,28
370	339022,04	4330007,30
371	339012,37	4330011,19
372	338990,31	4329986,74
373	338979,91	4329977,07
374	338970,06	4329964,25
375	338962,45	4329955,81
376	338946,07	4329950,31
377	338932,64	4329948,25
378	338919,69	4329940,43
379	338916,25	4329936,37
380	338897,12	4329918,88
381	338894,36	4329918,88
382	338884,49	4329929,62
383	338869,22	4329946,44
384	338866,19	4329949,57
385	338863,91	4329951,91
386	338858,01	4329957,92
387	338852,52	4329964,03
388	338829,47	4330000,86

**Ведомость координат проектируемых красных линий**  
**Система координат: МСК-70 зона 4**

**Приложение 2**

№ точек	X	Y
389	338834,98	4330030,24
390	338843,85	4330042,13
391	338852,37	4330057,48
392	338870,52	4330082,90
393	338900,09	4330116,12
394	338906,13	4330119,39
395	338907,42	4330123,97
396	338921,62	4330111,68
397	338932,59	4330101,75
398	338946,45	4330101,26
399	338989,57	4330101,37
400	338996,47	4330097,02
401	338997,29	4330104,19
402	338986,04	4330106,91
403	338978,82	4330107,75
404	338959,69	4330105,89
405	338955,67	4330106,10
406	338955,67	4330106,10
407	338952,76	4330106,34
408	338936,77	4330111,17
409	338922,59	4330122,16
410	338909,55	4330132,07
411	338906,42	4330134,24
412	338892,84	4330137,02
413	338886,51	4330137,60
414	338876,58	4330136,93
415	338861,52	4330134,27
416	338847,89	4330132,22
417	338830,72	4330130,55
418	338821,27	4330129,84
419	338811,87	4330131,68
420	338802,79	4330132,16
421	338793,85	4330133,95
422	338774,89	4330138,08
423	338761,22	4330140,30
424	338759,99	4330143,54
425	338753,81	4330141,50
426	338753,33	4330136,56
427	338757,41	4330133,40
428	338760,33	4330129,99
429	338767,03	4330133,34
430	338774,24	4330132,29
431	338793,23	4330129,66
432	338812,35	4330125,97

№ точек	X	Y
433	338821,07	4330124,10
434	338830,96	4330125,15
435	338842,12	4330126,48
436	338848,40	4330127,62
437	338851,28	4330127,92
438	338862,73	4330128,90
439	338877,02	4330131,42
440	338885,70	4330130,57
441	338897,43	4330127,30
442	338895,94	4330119,74
443	338885,60	4330107,88
444	338874,06	4330094,84
445	338871,20	4330092,15
446	338868,81	4330089,35
447	338866,19	4330086,30
448	338847,71	4330060,42
449	338839,22	4330045,12
450	338831,16	4330033,22
451	338823,26	4330025,07
452	338812,23	4330013,01
453	338808,59	4330013,00
454	338784,74	4330037,94
455	338771,05	4330052,64
456	338761,35	4330063,34
457	338752,50	4330071,96
458	338730,40	4330093,22
459	338739,47	4330117,79
460	338734,34	4330119,68
461	338724,70	4330118,85
462	338721,06	4330092,67
463	338722,97	4330092,59
464	338748,90	4330068,08
465	338763,29	4330053,68
466	338781,43	4330034,04
467	338788,99	4330026,15
468	338801,37	4330013,11
469	338822,47	4329991,99
470	338833,48	4329978,74
471	338852,83	4329955,26
472	338872,88	4329934,52
473	338885,76	4329921,53
474	338887,59	4329919,11
475	338900,82	4329904,82
476	338914,99	4329888,88

№ точек	X	Y
477	338927,64	4329875,88
478	338943,28	4329859,17
479	338956,52	4329844,96
480	338982,92	4329819,12
481	338982,09	4329814,74
482	338974,77	4329806,48
483	338964,60	4329794,90
484	338943,54	4329774,91
485	338940,78	4329774,36
486	338928,76	4329785,42
487	338924,95	4329788,90
488	338912,68	4329801,65
489	338898,75	4329816,61
490	338884,49	4329831,21
491	338883,59	4329832,13
492	338869,50	4329847,30
493	338857,50	4329860,03
494	338842,38	4329876,17
495	338841,29	4329877,77
496	338828,55	4329891,84
497	338804,93	4329918,26
498	338790,47	4329935,44
499	338781,51	4329944,11
500	338780,30	4329945,27
501	338769,92	4329954,78
502	338769,33	4329954,16
503	338765,02	4329957,85
504	338760,64	4329963,41
505	338752,36	4329976,30
506	338749,88	4329980,93
507	338750,61	4329984,11
508	338742,73	4329989,35
509	338738,30	4329984,07
510	338737,13	4329982,67
511	338740,94	4329978,02
512	338749,10	4329970,36
513	338759,85	4329958,32
514	338769,21	4329949,45
515	338778,00	4329941,14
516	338787,00	4329932,82
517	338793,20	4329925,02
518	338804,41	4329911,82
519	338810,98	4329903,28
520	338834,25	4329878,89

**Ведомость координат проектируемых красных линий**  
**Система координат: МСК-70 зона 4**

**Приложение 2**

№ точек	X	Y
521	338838,15	4329871,92
522	338838,15	4329871,92
523	338854,69	4329855,54
524	338868,71	4329842,22
525	338890,09	4329819,84
526	338907,41	4329800,98
527	338922,49	4329786,22
528	338937,86	4329770,33
529	338936,99	4329766,72
530	338918,96	4329747,85
531	338902,03	4329729,41
532	338886,73	4329712,60
533	338884,08	4329709,72
534	338869,62	4329693,97
535	338860,22	4329692,03
536	338857,91	4329696,37
537	338858,54	4329698,69
538	338855,33	4329702,88
539	338853,93	4329707,11
540	338853,53	4329711,82
541	338855,78	4329716,98
542	338857,06	4329719,45
543	338863,22	4329727,10
544	338865,67	4329730,15
545	338867,97	4329728,21
546	338872,37	4329733,36
547	338856,54	4329746,32
548	338843,19	4329760,14
1	338830,84	4329773,37
549	338817,80	4329787,40
550	338806,27	4329803,48
551	338787,71	4329818,27
552	338783,87	4329818,43
553	338780,90	4329819,81
554	338779,95	4329820,50
555	338772,85	4329826,90
556	338759,79	4329838,83
557	338751,57	4329846,28
558	338747,74	4329853,21
559	338742,00	4329880,00
560	338736,00	4329867,00
561	338736,30	4329850,45
562	338756,76	4329826,66
563	338776,91	4329814,00

№ точек	X	Y
2	338793,34	4329804,42
3	338801,79	4329796,22
564	338805,19	4329791,09
565	338810,97	4329787,10
566	338818,20	4329778,27
567	338831,79	4329763,87
568	338846,73	4329747,35
569	338858,66	4329737,87
570	338859,60	4329731,92
571	338851,82	4329718,98
572	338850,09	4329709,33
573	338851,96	4329701,51
574	338852,47	4329697,51
575	338846,15	4329694,71
576	338824,31	4329704,48
577	338806,19	4329716,72
578	338791,03	4329727,22
579	338776,02	4329737,79
580	338763,21	4329744,64
581	338761,78	4329747,52
582	338740,89	4329745,91
583	338701,83	4329742,90
584	339394,11	4329636,72
585	339398,76	4329640,12
586	339389,90	4329666,71
587	339378,34	4329688,76
588	339365,08	4329697,82
589	339362,89	4329700,55
590	339346,86	4329709,08
591	339315,67	4329723,86
592	339313,64	4329723,70
593	339296,66	4329731,71
594	339278,83	4329740,77
595	339273,33	4329741,43
596	339258,64	4329750,51
597	339251,87	4329735,51
598	339247,33	4329725,45
599	339242,99	4329716,67
600	339239,54	4329708,60
601	339235,22	4329699,24
602	339231,29	4329690,40
603	339226,59	4329679,04
604	339222,46	4329669,93

№ точек	X	Y
605	339216,55	4329656,70
606	339212,73	4329661,03
607	339226,63	4329693,87
608	339251,84	4329746,29
609	339236,18	4329750,36
610	339228,70	4329751,00
611	339211,90	4329749,71
612	339189,23	4329748,68
613	339180,29	4329750,02
614	339143,57	4329753,12
615	339118,83	4329750,30
584	339394,11	4329636,72
585	339398,76	4329640,12
586	339389,90	4329666,71
587	339378,34	4329688,76
588	339365,08	4329697,82
589	339362,89	4329700,55
590	339346,86	4329709,08
591	339315,67	4329723,86
592	339313,64	4329723,70
593	339296,66	4329731,71
594	339278,83	4329740,77
595	339273,33	4329741,43
596	339258,64	4329750,51
597	339251,87	4329735,51
598	339247,33	4329725,45
599	339242,99	4329716,67
600	339239,54	4329708,60
601	339235,22	4329699,24
602	339231,29	4329690,40
603	339226,59	4329679,04
604	339222,46	4329669,93
605	339216,55	4329656,70
606	339212,73	4329661,03
607	339226,63	4329693,87
608	339251,84	4329746,29
609	339236,18	4329750,36
610	339228,70	4329751,00
611	339211,90	4329749,71
612	339189,23	4329748,68
613	339180,29	4329750,02
614	339143,57	4329753,12
615	339118,83	4329750,30

**Ведомость координат проектируемых красных линий**  
**Система координат: МСК-70 зона 4**

**Приложение 2**

№ точек	X	Y
616	338921,42	4329652,34
617	338935,41	4329673,47
618	338937,17	4329676,47
619	338937,05	4329685,84
620	338932,52	4329678,45
621	338931,16	4329676,11
622	338917,05	4329654,73
623	338981,86	4329619,25
624	338985,94	4329640,40
625	338990,38	4329662,20
626	338993,19	4329678,12
627	338989,76	4329694,44
628	338989,84	4329703,90
629	338991,10	4329714,23
630	338997,87	4329725,65
631	339002,17	4329723,10
632	338995,94	4329712,58
633	338994,84	4329703,57
634	338994,76	4329694,94
635	338998,28	4329678,20
636	338995,29	4329661,27
637	338990,84	4329639,43
638	338986,67	4329617,76
639	338986,42	4329616,75
640	339006,23	4329606,38
641	339023,28	4329601,85
642	339025,45	4329603,06
643	339036,73	4329628,62
644	339045,03	4329648,18
645	339053,30	4329668,52
646	339060,30	4329687,16
647	339065,61	4329708,57
648	339067,51	4329717,52
649	339069,61	4329735,29
650	339070,99	4329752,63
651	339070,30	4329764,51
652	339067,27	4329770,64
653	339062,54	4329774,64
654	339049,47	4329777,67
655	339037,67	4329778,94
656	339024,96	4329783,60
657	339019,46	4329780,07
658	339006,26	4329769,22

№ точек	X	Y
659	338985,35	4329751,69
660	338985,12	4329749,75
661	338968,04	4329733,31
662	338958,00	4329716,80
663	338955,62	4329703,29
664	338951,65	4329707,40
665	338951,80	4329708,29
666	338953,73	4329719,40
667	338963,77	4329735,91
668	338964,74	4329737,50
669	338973,94	4329746,06
670	338980,82	4329752,57
671	338983,08	4329758,91
672	338990,08	4329765,26
673	338992,72	4329767,67
674	338995,55	4329770,39
675	339001,28	4329771,16
676	339004,23	4329773,62
677	339010,70	4329779,13
678	339018,34	4329785,99
679	339020,21	4329789,86
680	339015,07	4329794,53
681	338993,37	4329810,91
682	338993,37	4329810,91
683	338990,02	4329811,58
684	338987,28	4329811,09
685	338985,01	4329809,93
686	338974,92	4329798,33
687	338959,58	4329782,85
688	338948,91	4329772,54
689	338942,88	4329766,22
690	338940,36	4329763,28
691	338923,02	4329745,24
692	338917,11	4329738,88
693	338904,95	4329725,69
694	338898,85	4329718,86
695	338890,70	4329709,72
696	338874,09	4329691,02
697	338873,23	4329686,76
698	338998,63	4329816,22
699	339018,56	4329834,85
700	339035,42	4329851,07
701	339035,21	4329858,11

№ точек	X	Y
702	339024,41	4329870,74
703	339006,45	4329887,75
704	338988,78	4329906,08
705	338982,31	4329912,79
706	338969,71	4329927,32
707	338953,41	4329942,48
708	338948,81	4329945,98
709	338936,28	4329943,14
710	338930,15	4329941,38
711	338919,00	4329932,34
712	338914,48	4329928,26
713	338907,32	4329921,05
714	338902,50	4329914,56
715	338902,37	4329911,31
716	338908,55	4329903,71
717	338921,01	4329889,57
718	338936,63	4329873,48
719	338952,59	4329856,68
720	338966,45	4329843,11
721	338981,42	4329828,47
722	338994,64	4329816,15
698	338998,63	4329816,22
723	339042,24	4329859,62
724	339045,26	4329860,84
725	339047,52	4329862,78
726	339057,83	4329872,09
727	339069,37	4329881,99
728	339082,85	4329894,44
729	339096,34	4329906,48
730	339098,15	4329908,60
731	339096,05	4329922,29
732	339085,68	4329936,07
733	339081,26	4329940,43
734	339069,81	4329942,43
735	339061,56	4329948,97
736	339057,29	4329953,27
737	339047,59	4329965,99
738	339037,32	4329979,05
739	339031,12	4329987,03
740	339020,82	4330000,66
741	338996,36	4329985,48
742	338983,62	4329973,69
743	338973,90	4329961,04

**Ведомость координат проектируемых красных линий**  
**Система координат: МСК-70 зона 4**

**Приложение 2**

№ точек	X	Y
744	338958,94	4329944,60
745	338958,82	4329942,99
746	338968,65	4329934,00
747	338974,84	4329928,47
748	338982,23	4329919,79
749	338983,60	4329917,57
750	338994,12	4329907,50
751	339005,99	4329894,99
752	339011,89	4329888,76
753	339017,24	4329883,86
754	339022,80	4329878,74
755	339030,97	4329871,24
756	339036,11	4329866,07
723	339042,24	4329859,62
757	338589,03	4329964,97
758	338609,37	4329994,78
759	338612,33	4329996,65
760	338636,35	4329981,76
761	338648,10	4329974,03
762	338653,48	4329969,47
763	338659,22	4329965,40
764	338659,76	4329961,80
765	338649,36	4329944,87
766	338677,02	4329931,16
767	338680,80	4329937,68
768	338676,28	4329939,19
769	338656,52	4329946,97
770	338667,92	4329965,44
771	338656,84	4329973,18
772	338650,93	4329978,15
773	338634,35	4329989,07
774	338615,89	4330002,57
775	338615,16	4330005,20
776	338631,60	4330026,60
777	338654,25	4330052,81
778	338671,32	4330041,28
779	338686,68	4330027,75
780	338700,60	4330015,67
781	338705,80	4329999,51
782	338716,98	4329990,02
783	338720,41	4329998,82
784	338712,15	4330009,24
785	338703,89	4330019,66

№ точек	X	Y
786	338695,98	4330027,67
787	338675,22	4330046,69
788	338660,56	4330058,68
789	338662,65	4330064,45
790	338679,19	4330082,80
791	338694,16	4330099,04
792	338697,31	4330105,50
793	338697,17	4330106,65
794	338696,51	4330112,07
795	338695,89	4330116,22
796	338691,06	4330120,85
797	338688,79	4330123,20
798	338684,65	4330127,77
799	338684,65	4330127,77
800	338667,35	4330146,82
801	338667,33	4330149,91
802	338685,56	4330176,62
803	338694,57	4330190,33
804	338712,13	4330215,78
805	338713,21	4330217,41
806	338717,03	4330232,25
807	338719,75	4330245,72
808	338725,89	4330252,34
809	338729,26	4330257,30
810	338707,68	4330293,34
811	338689,86	4330337,57
812	338673,73	4330357,27
813	338666,82	4330356,00
814	338657,22	4330355,25
815	338670,09	4330347,09
816	338672,92	4330349,10
817	338677,64	4330342,14
818	338677,27	4330336,17
819	338681,11	4330330,79
820	338668,35	4330309,54
821	338646,98	4330284,38
822	338635,85	4330272,13
823	338632,00	4330270,84
824	338611,48	4330300,97
825	338592,68	4330326,88
826	338594,15	4330329,84
827	338609,45	4330339,22
828	338635,64	4330356,94
829	338628,62	4330359,74

№ точек	X	Y
830	338626,25	4330355,01
831	338594,41	4330335,17
832	338591,24	4330336,27
833	338583,96	4330347,45
834	338571,37	4330365,37
835	338571,65	4330366,81
836	338579,14	4330372,05
837	338605,51	4330388,32
838	338608,30	4330387,14
839	338602,63	4330393,70
840	338602,72	4330391,04
841	338569,68	4330371,94
842	338566,96	4330372,44
843	338555,91	4330387,81
844	338545,88	4330401,86
845	338546,24	4330404,34
846	338550,82	4330406,70
847	338578,05	4330420,74
848	338580,25	4330421,88
849	338584,81	4330420,59
850	338589,10	4330421,86
851	338583,52	4330457,35
852	338566,95	4330500,48
853	338564,44	4330507,08
854	338562,30	4330518,23
855	338558,27	4330523,33
856	338550,16	4330539,20
857	338545,20	4330549,38
858	338545,62	4330551,29
859	338594,30	4330571,36
860	338616,35	4330580,64
861	338603,02	4330589,10
862	338586,53	4330582,70
863	338589,87	4330573,34
864	338568,51	4330564,68
865	338543,52	4330554,56
866	338541,96	4330555,54
867	338536,21	4330566,43
868	338522,27	4330590,61
869	338523,01	4330592,21
870	338554,17	4330601,51
871	338552,08	4330606,56
872	338547,21	4330605,19
873	338518,41	4330595,54

**Ведомость координат проектируемых красных линий**  
**Система координат: МСК-70 зона 4**

**Приложение 2**

№ точек	X	Y
874	338515,86	4330596,62
875	338503,58	4330613,36
876	338503,20	4330615,23
877	338539,77	4330624,69
878	338544,97	4330626,34
879	338545,12	4330625,71
880	338549,06	4330627,58
881	338571,08	4330635,52
882	338560,15	4330643,76
883	338560,57	4330636,86
884	338538,43	4330629,22
885	338521,91	4330624,77
886	338519,19	4330626,04
887	338500,25	4330620,90
888	338488,30	4330629,39
889	338481,57	4330634,19
890	338466,04	4330637,99
891	338454,27	4330640,84
892	338423,29	4330650,37
893	338398,85	4330662,72
894	338352,32	4330661,72
895	338363,83	4330649,97
896	338384,98	4330623,74
897	338403,32	4330598,01
898	338402,99	4330594,30
899	338380,69	4330575,47
900	338356,14	4330558,69
901	338332,06	4330538,99
902	338328,78	4330534,80
903	338314,92	4330525,45
904	338296,54	4330546,61
905	338300,36	4330568,19
906	338290,31	4330579,03
907	338289,74	4330579,68
908	338318,66	4330480,75
909	338359,92	4330507,42
910	338382,54	4330519,83
911	338391,99	4330527,52
912	338405,74	4330537,23
913	338432,16	4330555,34
914	338432,51	4330558,08
915	338423,97	4330570,58
916	338421,63	4330573,43

№ точек	X	Y
917	338418,15	4330579,04
918	338410,21	4330590,65
919	338406,69	4330591,58
920	338388,53	4330576,61
921	338357,80	4330555,51
922	338347,96	4330547,33
923	338334,57	4330536,51
924	338331,19	4330532,21
925	338320,52	4330525,01
926	338298,56	4330509,42
927	338309,70	4330493,61
908	338318,66	4330480,75
928	338549,45	4330520,96
929	338550,39	4330523,60
930	338540,05	4330543,63
931	338534,41	4330553,94
932	338520,06	4330575,11
933	338503,94	4330598,91
934	338489,99	4330611,67
935	338474,86	4330622,05
936	338455,47	4330630,56
937	338443,36	4330634,67
938	338416,65	4330647,77
939	338399,78	4330626,70
940	338397,02	4330619,06
941	338413,60	4330596,81
941	338413,60	4330596,81
942	338427,13	4330577,02
943	338439,81	4330554,64
944	338451,17	4330537,31
945	338459,84	4330524,84
946	338486,74	4330543,08
947	338491,59	4330535,62
948	338465,22	4330517,12
949	338489,02	4330483,86
950	338490,63	4330483,79
951	338515,95	4330499,83
928	338549,45	4330520,96
952	338325,25	4330471,67
953	338341,67	4330486,64
954	338360,43	4330466,04
955	338372,90	4330451,66

№ точек	X	Y
956	338388,80	4330432,16
957	338401,78	4330420,65
958	338409,21	4330410,91
959	338412,52	4330412,98
960	338406,62	4330422,56
961	338394,76	4330437,48
962	338379,75	4330456,32
963	338364,72	4330475,85
964	338352,25	4330492,75
965	338352,93	4330496,64
966	338370,02	4330507,28
967	338387,94	4330519,22
968	338391,96	4330522,19
969	338408,67	4330533,82
970	338433,73	4330551,61
971	338434,90	4330551,14
972	338446,82	4330534,22
973	338456,37	4330518,79
974	338455,70	4330515,06
975	338436,28	4330501,54
976	338432,52	4330498,44
977	338422,20	4330490,38
978	338413,67	4330482,11
979	338414,69	4330480,80
980	338419,76	4330477,75
981	338422,85	4330484,32
982	338423,74	4330485,06
983	338427,96	4330488,57
984	338427,96	4330488,57
985	338439,03	4330497,97
986	338458,94	4330511,83
987	338461,87	4330511,15
988	338472,50	4330496,70
989	338483,05	4330481,81
990	338482,52	4330478,60
991	338458,66	4330462,60
992	338444,58	4330453,44
993	338443,59	4330452,79
994	338445,10	4330450,96
995	338446,31	4330449,20
996	338485,45	4330474,65
997	338488,54	4330474,13
998	338498,89	4330459,40
999	338509,45	4330444,13

**Ведомость координат проектируемых красных линий**  
**Система координат: МСК-70 зона 4**

**Приложение 2**

№ точек	X	Y
1000	338508,94	4330441,21
1001	338487,28	4330426,86
1002	338471,91	4330418,00
1003	338464,40	4330413,77
1004	338454,30	4330429,53
1005	338450,13	4330427,57
1006	338459,88	4330411,24
1007	338463,83	4330407,59
1008	338489,65	4330423,03
1009	338510,72	4330436,95
1010	338515,06	4330435,92
1011	338524,85	4330421,97
1012	338534,97	4330408,34
1013	338534,14	4330404,40
1014	338525,69	4330400,09
1015	338515,73	4330395,20
1016	338509,32	4330392,01
1017	338508,39	4330391,55
1018	338503,66	4330389,19
1019	338501,15	4330389,03
1020	338495,80	4330386,19
1021	338477,82	4330377,44
1022	338478,26	4330373,78
1023	338496,34	4330382,26
1024	338506,57	4330385,61
1025	338537,80	4330401,59
1026	338539,54	4330401,33
1027	338550,73	4330385,17
1028	338561,04	4330370,61
1029	338560,34	4330367,34
1030	338533,82	4330354,85
1031	338506,12	4330341,68
1032	338473,18	4330326,92
1033	338463,21	4330322,79
1034	338458,65	4330323,82
1035	338450,88	4330340,17
1036	338577,50	4329970,00
1037	338588,52	4329979,55
1038	338601,39	4329996,14
1039	338601,02	4329998,49
1040	338583,17	4330006,78
1041	338565,41	4330016,19
1042	338547,84	4330025,62

№ точек	X	Y
1043	338530,29	4330035,20
1044	338520,57	4330039,89
1045	338518,05	4330046,66
1046	338514,10	4330073,88
1047	338519,71	4330080,36
1048	338524,37	4330047,94
1049	338530,93	4330043,52
1050	338550,13	4330033,06
1051	338569,41	4330020,74
1052	338583,91	4330013,45
1053	338589,86	4330011,49
1054	338603,59	4330004,33
1055	338608,14	4330005,23
1056	338631,51	4330034,49
1057	338648,85	4330056,12
1058	338648,66	4330060,97
1059	338636,36	4330071,59
1060	338620,56	4330084,55
1061	338603,17	4330098,53
1062	338585,98	4330112,30
1063	338569,62	4330124,33
1064	338565,58	4330124,16
1065	338556,03	4330111,74
1066	338543,26	4330122,71
1067	338558,44	4330133,47
1068	338566,33	4330133,41
1069	338567,25	4330132,72
1070	338587,22	4330117,62
1071	338600,02	4330107,25
1072	338606,93	4330101,92
1073	338624,60	4330087,70
1074	338641,47	4330073,78
1075	338652,03	4330064,66
1076	338656,69	4330065,55
1077	338675,47	4330086,15
1078	338689,99	4330102,49
1079	338691,57	4330109,83
1080	338679,97	4330122,53
1081	338665,75	4330138,18
1082	338650,61	4330153,24
1083	338633,81	4330168,08
1084	338612,95	4330186,47
1085	338615,60	4330197,96
1086	338623,61	4330189,61

№ точек	X	Y
1087	338632,37	4330181,23
1088	338639,46	4330174,31
1089	338642,71	4330171,22
1090	338658,28	4330154,35
1091	338660,90	4330154,35
1092	338679,45	4330179,54
1093	338695,39	4330205,19
1094	338703,27	4330219,29
1095	338713,96	4330260,01
1096	338714,67	4330270,05
1097	338703,92	4330288,24
1098	338693,63	4330312,30
1099	338684,65	4330325,54
1100	338683,64	4330325,28
1101	338672,45	4330306,65
1102	338650,73	4330281,08
1103	338644,95	4330274,71
1104	338643,88	4330273,53
1105	338639,67	4330268,89
1106	338621,71	4330246,15
1107	338621,24	4330243,26
1108	338614,99	4330236,03
1109	338587,09	4330227,35
1110	338576,09	4330224,17
1111	338561,57	4330221,16
1112	338532,88	4330215,65
1113	338530,60	4330214,57
1114	338528,77	4330212,89
1115	338528,06	4330211,64
1116	338528,49	4330205,78
1117	338528,19	4330197,18
1118	338526,14	4330191,17
1119	338523,23	4330186,44
1120	338520,90	4330183,07
1121	338500,40	4330163,49
1122	338467,80	4330139,80
1123	338580,23	4330427,52
1124	338581,59	4330430,20
1125	338578,99	4330449,85
1126	338572,35	4330467,45
1127	338569,68	4330468,72
1128	338542,96	4330454,88
1129	338520,34	4330442,23

**Ведомость координат проектируемых красных линий**  
**Система координат: МСК-70 зона 4**

**Приложение 2**

№ точек	X	Y
1130	338519,86	4330439,82
1131	338530,71	4330424,36
1132	338540,44	4330410,75
1133	338543,75	4330409,64
1134	338564,77	4330419,01
1135	338578,45	4330425,69
1123	338580,23	4330427,52
1136	338515,07	4330446,33
1137	338517,23	4330445,75
1138	338544,53	4330460,93
1139	338545,40	4330461,40
1140	338567,89	4330473,44
1141	338569,15	4330476,15
1142	338568,48	4330477,90
1143	338560,95	4330497,73
1144	338554,14	4330515,61
1145	338551,55	4330516,40
1146	338518,52	4330495,64
1147	338493,46	4330480,05
1148	338493,36	4330478,60
1149	338504,22	4330462,80
1136	338515,07	4330446,33
1136	338515,07	4330446,33
1137	338517,23	4330445,75
1138	338544,53	4330460,93
1139	338545,40	4330461,40
1140	338567,89	4330473,44
1141	338569,15	4330476,15
1142	338568,48	4330477,90
1143	338560,95	4330497,73
1144	338554,14	4330515,61
1145	338551,55	4330516,40
1146	338518,52	4330495,64
1147	338493,46	4330480,05
1148	338493,36	4330478,60
1149	338504,22	4330462,80
1136	338515,07	4330446,33
1150	338481,56	4330280,07
1151	338487,31	4330279,37
1152	338493,23	4330282,76
1153	338500,01	4330286,69
1154	338528,26	4330301,81

№ точек	X	Y
1155	338559,15	4330316,97
1156	338584,74	4330329,79
1157	338585,12	4330331,01
1158	338576,59	4330348,00
1159	338566,33	4330362,97
1160	338563,28	4330363,75
1161	338537,97	4330351,77
1162	338508,56	4330337,86
1163	338465,15	4330317,57
1164	338463,52	4330313,62
1165	338471,61	4330297,04
1150	338481,56	4330280,07
1166	338523,45	4330220,26
1167	338526,05	4330219,41
1168	338554,17	4330224,83
1169	338574,79	4330229,00
1170	338594,23	4330235,09
1171	338607,55	4330241,31
1172	338617,78	4330249,25
1173	338629,11	4330263,68
1174	338629,28	4330268,58
1175	338628,53	4330269,67
1176	338607,63	4330300,40
1177	338589,30	4330325,65
1178	338586,81	4330325,94
1179	338570,53	4330317,59
1180	338550,53	4330307,42
1181	338524,62	4330294,37
1182	338491,23	4330276,37
1183	338489,42	4330268,90
1184	338496,28	4330255,18
1185	338510,86	4330234,71
1166	338523,45	4330220,26
1186	338457,26	4330312,23
1187	338466,13	4330294,30
1188	338480,51	4330270,03
1189	338490,41	4330253,51
1190	338502,62	4330237,66
1191	338509,20	4330228,40
1192	338516,85	4330218,20
1193	338519,55	4330213,59
1194	338522,25	4330208,98

№ точек	X	Y
1195	338523,46	4330205,10
1196	338523,22	4330198,09
1197	338521,59	4330193,31
1198	338519,36	4330189,69
1199	338515,35	4330186,06
1200	338502,02	4330174,24
1201	338489,04	4330163,15
1202	338475,54	4330153,85
1203	338458,84	4330141,91
1204	338432,31	4330121,25
1205	338433,68	4330117,52
1206	338428,93	4330093,69
1207	338425,16	4330060,12
1208	338426,63	4330056,27
1209	338424,19	4330035,24
1210	338420,00	4330019,22
1211	338418,85	4330016,62
1212	338416,68	4330012,03
1213	338411,19	4330000,91
1214	338403,87	4329991,35
1215	338373,18	4329938,52
1216	338356,86	4329919,49
1217	338322,05	4329985,71
1218	338307,84	4330008,79
1219	338285,05	4330042,23
1220	338276,99	4330057,66
1221	338276,43	4330065,49
1222	338278,90	4330081,86
1223	338283,86	4330119,90
1224	338285,05	4330119,95
1225	338315,97	4330121,54
1226	338334,51	4330118,79
1227	338344,87	4330094,84
1228	338351,99	4330077,18
1229	338366,80	4330050,44
1230	338380,95	4330028,32
1231	338391,94	4330035,65
1232	338373,62	4330064,55
1233	338366,56	4330060,07
1234	338354,62	4330082,74
1235	338356,94	4330087,05
1236	338341,41	4330119,48
1237	338341,88	4330122,23
1238	338364,32	4330133,83



**Ведомость координат проектируемых красных линий**  
**Система координат: МСК-70 зона 4**

**Приложение 2**

№ точек	X	Y
1239	338374,02	4330139,62
1240	338391,49	4330153,85
1241	338405,16	4330167,03
1242	338406,02	4330167,90
1243	338432,96	4330185,86
1244	338430,27	4330190,70
1245	338411,32	4330177,71
1246	338403,03	4330171,92
1247	338391,11	4330160,82
1248	338371,68	4330144,87
1249	338349,27	4330131,63
1250	338342,27	4330128,87
1251	338340,23	4330128,30
1252	338330,62	4330127,65
1253	338312,34	4330128,85
1254	338286,06	4330132,67
1255	338289,68	4330154,59
1256	338293,64	4330185,51
1257	338330,33	4330187,85
1258	338329,60	4330192,48
1259	338294,18	4330190,33
1260	338296,61	4330220,01
1261	338327,55	4330221,61
1262	338333,49	4330233,10
1263	338322,69	4330233,63
1264	338296,74	4330235,10
1265	338294,86	4330235,21
1266	338289,68	4330264,11
1267	338282,48	4330283,73
1268	338289,92	4330296,33
1269	338302,13	4330320,96
1186	338457,26	4330312,23
1187	338466,13	4330294,30
1188	338480,51	4330270,03
1189	338490,41	4330253,51
1190	338502,62	4330237,66
1191	338509,20	4330228,40
1192	338516,85	4330218,20
1193	338519,55	4330213,59
1194	338522,25	4330208,98
1195	338523,46	4330205,10
1196	338523,22	4330198,09
1197	338521,59	4330193,31
1198	338519,36	4330189,69

№ точек	X	Y
1199	338515,35	4330186,06
1200	338502,02	4330174,24
1201	338489,04	4330163,15
1202	338475,54	4330153,85
1203	338458,84	4330141,91
1204	338432,31	4330121,25
1205	338433,68	4330117,52
1206	338428,93	4330093,69
1207	338425,16	4330060,12
1208	338426,63	4330056,27
1209	338424,19	4330035,24
1210	338420,00	4330019,22
1211	338418,85	4330016,62
1212	338416,68	4330012,03
1213	338411,19	4330000,91
1214	338403,87	4329991,35
1215	338373,18	4329938,52
1216	338356,86	4329919,49
1217	338322,05	4329985,71
1218	338307,84	4330008,79
1219	338285,05	4330042,23
1220	338276,99	4330057,66
1221	338276,43	4330065,49
1222	338278,90	4330081,86
1223	338283,86	4330119,90
1224	338285,05	4330119,95
1225	338315,97	4330121,54
1226	338334,51	4330118,79
1227	338344,87	4330094,84
1228	338351,99	4330077,18
1229	338366,80	4330050,44
1230	338380,95	4330028,32
1231	338391,94	4330035,65
1232	338373,62	4330064,55
1233	338366,56	4330060,07
1234	338354,62	4330082,74
1235	338356,94	4330087,05
1236	338341,41	4330119,48
1237	338341,88	4330122,23
1238	338364,32	4330133,83
1239	338374,02	4330139,62
1240	338391,49	4330153,85
1241	338405,16	4330167,03
1242	338406,02	4330167,90

№ точек	X	Y
1243	338432,96	4330185,86
1244	338430,27	4330190,70
1245	338411,32	4330177,71
1246	338403,03	4330171,92
1247	338391,11	4330160,82
1248	338371,68	4330144,87
1249	338349,27	4330131,63
1250	338342,27	4330128,87
1251	338340,23	4330128,30
1252	338330,62	4330127,65
1253	338312,34	4330128,85
1254	338286,06	4330132,67
1255	338289,68	4330154,59
1256	338293,64	4330185,51
1257	338330,33	4330187,85
1258	338329,60	4330192,48
1259	338294,18	4330190,33
1260	338296,61	4330220,01
1261	338327,55	4330221,61
1262	338333,49	4330233,10
1263	338322,69	4330233,63
1264	338296,74	4330235,10
1265	338294,86	4330235,21
1266	338289,68	4330264,11
1267	338282,48	4330283,73
1268	338289,92	4330296,33
1269	338302,13	4330320,96






Условные обозначения:

- обозначение границы СНТ "Вузовский"
- обозначение границы кадастрового квартала
- обозначение границ земельных участков
- обозначение и номер земельного участка, относящегося к землям общего пользования СНТ "Вузовский"
- обозначение и номер земельного участка, являющегося объектом и образованного путем перераспределения с землями с неразграниченной собственностью.
- 70:14:0341010** - наименование кадастрового квартала
- у1** - условный номер земельного участка
- прочие земли


Примечание:  
Согласно с разрешением использования, площади земельных участков, ограниченных и обремененных устанавливаемых данным проектом межевания территории, а так же координаты участков приведены в текстовой части проекта межевания территории.

					Проект межевания территории СНТ "Вузовский"		
					ОСНОВНАЯ ЧАСТЬ ПРОЕКТА МЕЖЕВАНИЯ ТЕРРИТОРИИ		
					местоположение: Российская Федерация, Томская область, Томский район, Богашевское сельское поселение, с/п. д. Писарево, СНТ "Вузовский"		
Изм	Кол.	Лист	Число	Подпись	Дата	Страница	Лист
Директор				Михайлов А.М.		II	
Исполн.				Сидорова Т.С.			
					Чертеж межевания территории		
					Масштаб 1:2000	ООО "Земля и недвижимость"	



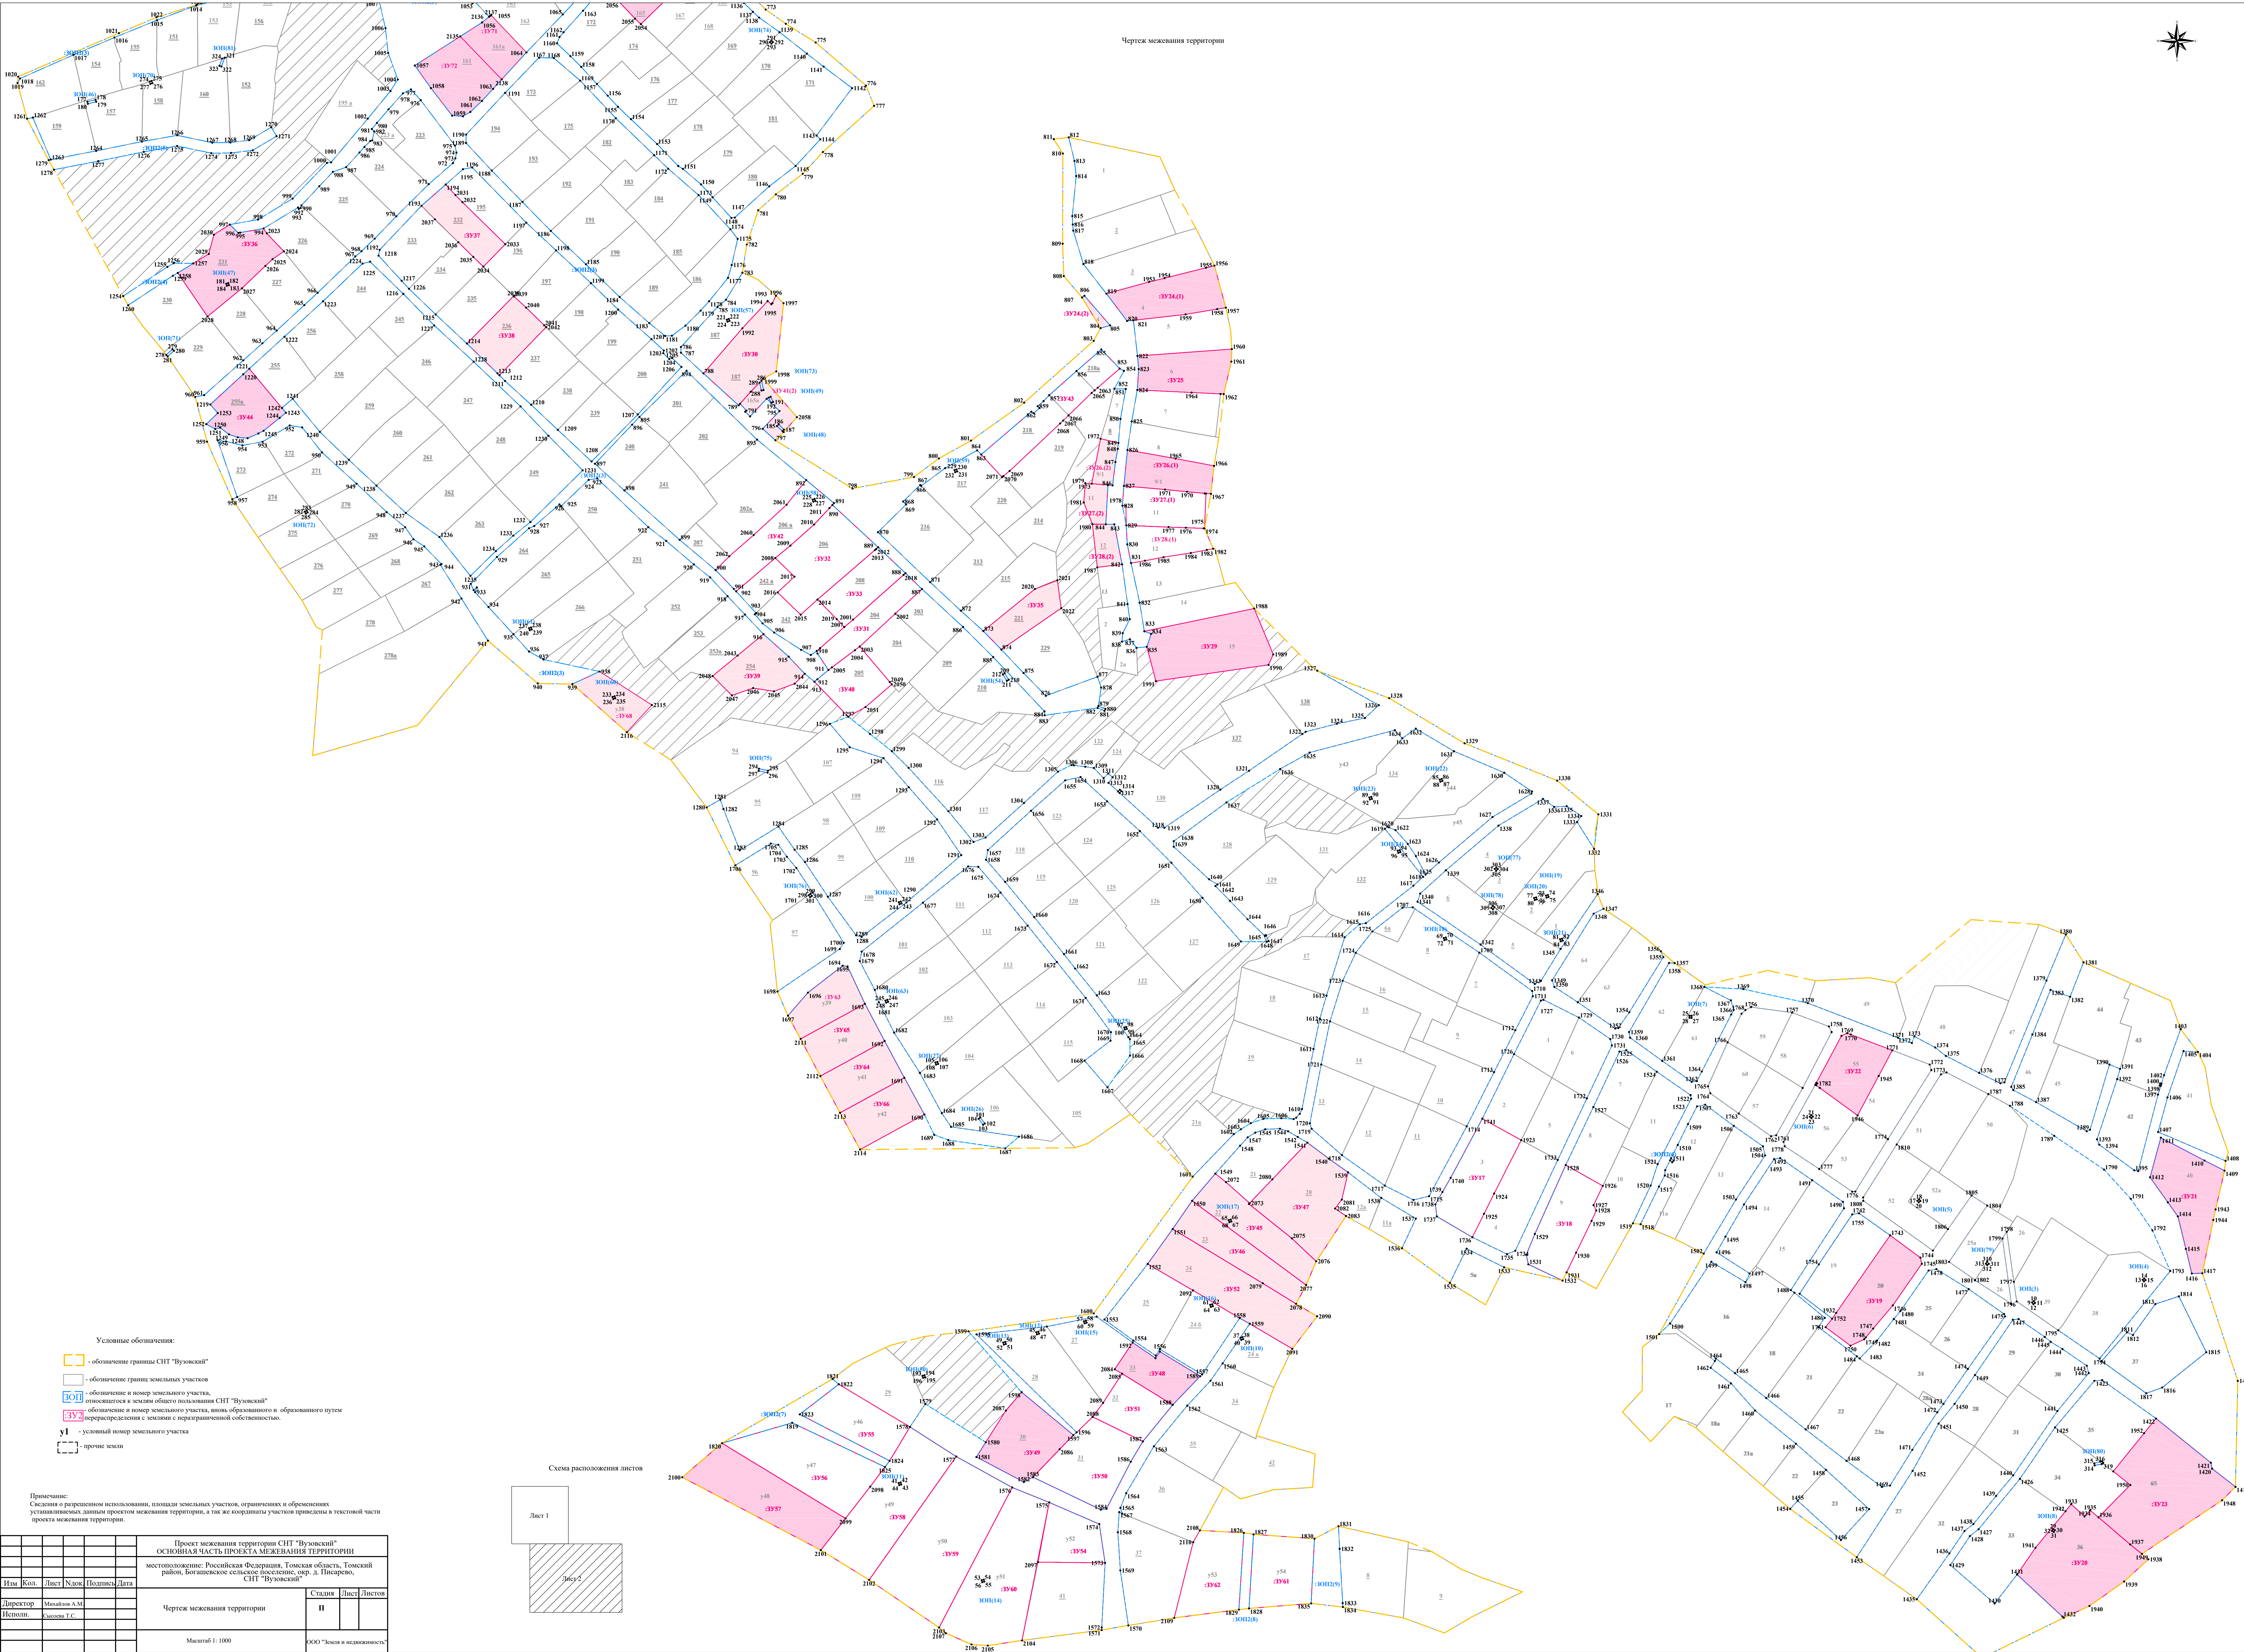



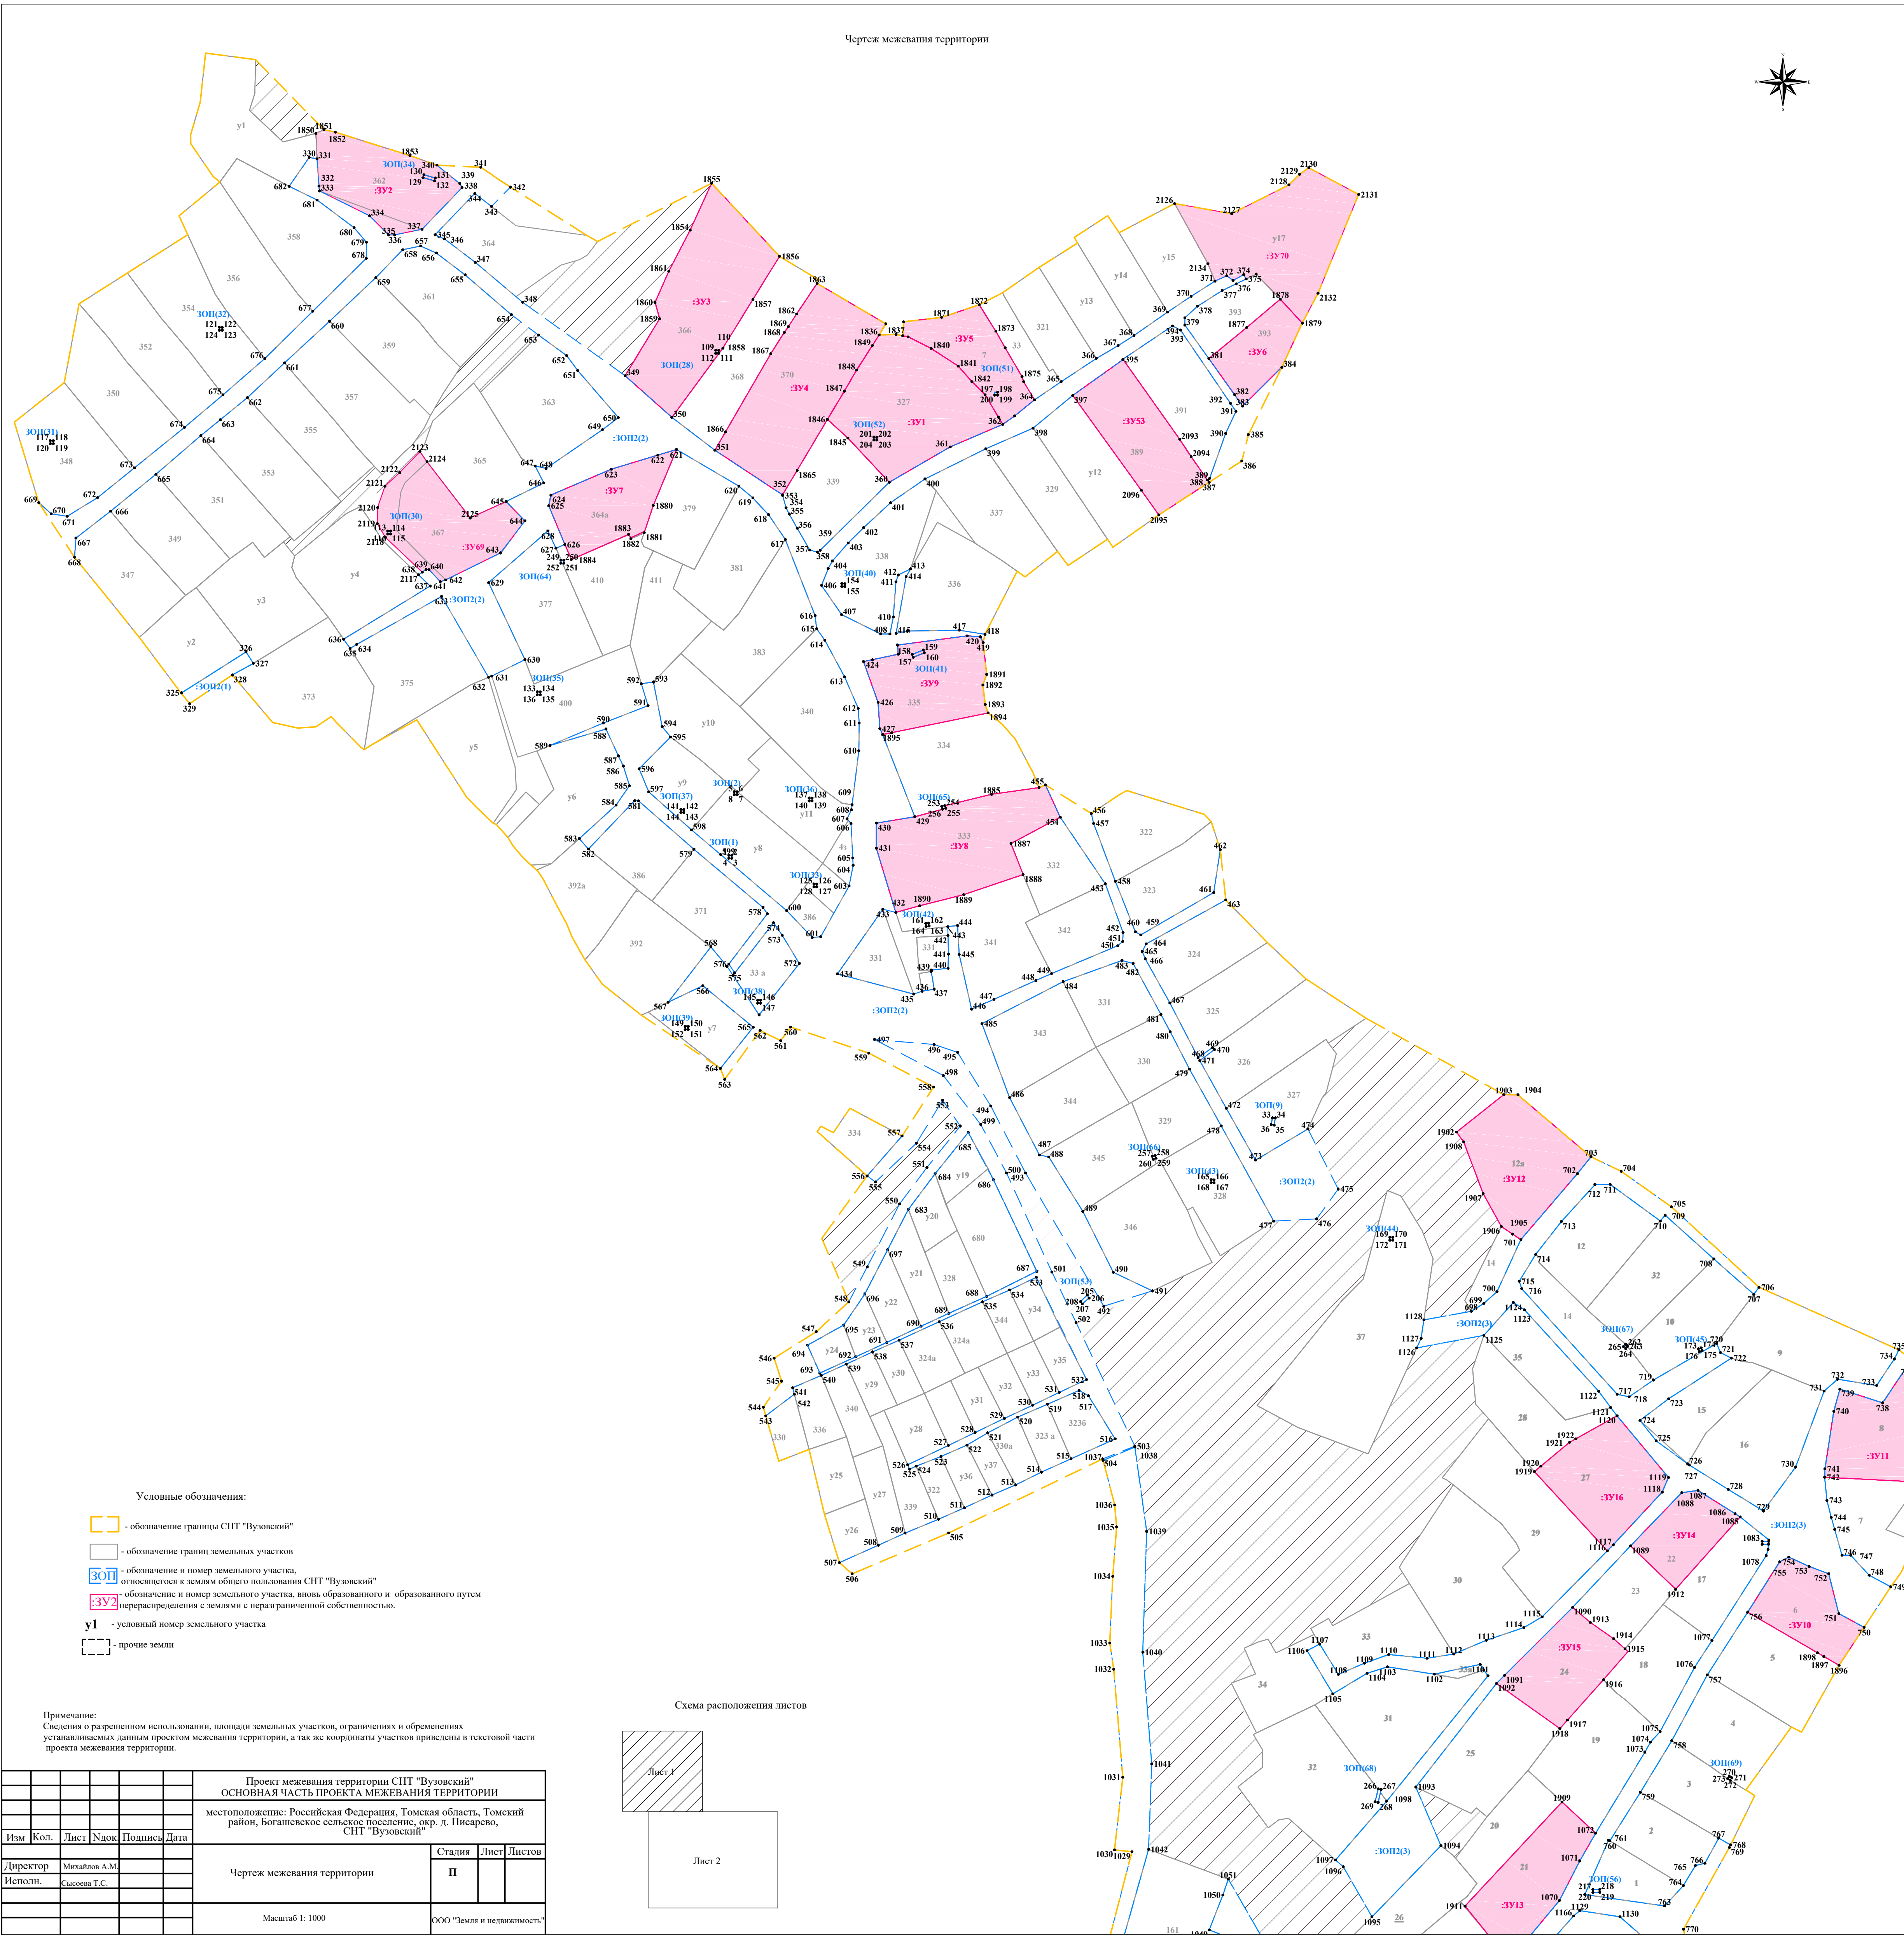

# Ведомость координат характерных точек образуемых земельных участков

Система координат: МСК-70 зона 4

Приложение 3

Условный номер земельного участка :ЗУ1		
Площадь земельного участка 1713м <sup>2</sup>		
Обозначение характерных точек границы	Координаты, м	
	X	Y
1	2	3
1836	339634,22	4329670,22
1837	339634,39	4329675,97
1838	339633,94	4329678,22
1839	339633,58	4329680,08
1840	339629,63	4329687,91
1841	339623,60	4329697,13
1842	339618,30	4329701,79
1843	339613,87	4329706,25
1844	339606,32	4329710,78
362	339603,80	4329712,30
361	339596,12	4329694,41
360	339584,11	4329673,66
1845	339599,17	4329659,59
1846	339605,47	4329652,61
1847	339615,09	4329658,37
1848	339622,30	4329662,58
1849	339630,61	4329667,90
1836	339634,22	4329670,22
201	339599,47	4329668,45
202	339599,44	4329669,45
203	339598,44	4329669,45
204	339598,44	4329668,45
201	339599,47	4329668,45
Условный номер земельного участка :ЗУ2		
Площадь земельного участка 1057м <sup>2</sup>		
Обозначение характерных точек границы	Координаты, м	
	X	Y
1	2	3
1850	339702,80	4329478,58
1851	339704,05	4329481,32
1852	339703,21	4329485,18
1853	339695,24	4329510,57
340	339691,98	4329519,77
339	339685,75	4329527,50

338	339684,36	4329528,33
337	339670,17	4329514,71
336	339668,27	4329505,39
335	339668,25	4329503,34
334	339674,77	4329496,85
333	339683,23	4329479,76
332	339684,89	4329479,64
331	339694,13	4329478,97
1850	339702,80	4329478,58
129	339687,73	4329515,04
130	339688,72	4329515,33
131	339687,61	4329519,18
132	339686,63	4329518,98
129	339687,73	4329515,04
Условный номер земельного участка :ЗУ3		
Площадь земельного участка 1847м <sup>2</sup>		
Обозначение характерных точек границы	Координаты, м	
	X	Y
1	2	3
1854	339669,88	4329605,93
1855	339685,85	4329613,23
1856	339660,98	4329636,31
1857	339646,30	4329627,27
1858	339629,71	4329617,04
350	339606,19	4329599,70
349	339620,33	4329583,80
1859	339639,75	4329595,54
1860	339645,30	4329593,98
1861	339655,90	4329598,65
1854	339669,88	4329605,93
109	339629,01	4329614,61
110	339628,98	4329615,61
111	339627,98	4329615,61
112	339627,98	4329614,61
109	339629,01	4329614,61
Условный номер земельного участка :ЗУ4		
Площадь земельного участка 1862м <sup>2</sup>		
Координаты, м		

# Ведомость координат характерных точек образуемых земельных участков

Система координат: МСК-70 зона 4

Приложение 3

Обозначение характерных точек границы	X	Y
1	2	3
1862	339641,37	4329642,15
1863	339651,77	4329649,11
1864	339637,99	4329672,51
1836	339634,22	4329670,22
1849	339630,61	4329667,90
1848	339622,30	4329662,58
1847	339615,09	4329658,37
1846	339605,47	4329652,61
1865	339588,16	4329642,33
352	339579,81	4329637,34
351	339594,98	4329614,35
1866	339601,23	4329617,95
1867	339627,82	4329633,34
1868	339635,06	4329637,96
1869	339637,03	4329639,33
1862	339641,37	4329642,15
Условный номер земельного участка		:3У5
Площадь земельного участка		740м <sup>2</sup>
Обозначение характерных точек границы	Координаты, м	
	X	Y
1	2	3
1870	339638,69	4329678,54
1871	339640,20	4329691,47
1872	339644,50	4329704,28
1873	339635,49	4329709,93
1874	339629,81	4329713,09
1875	339620,04	4329718,84
1876	339618,33	4329719,38
364	339612,14	4329723,09
363	339606,66	4329716,35
362	339603,80	4329712,30
1844	339606,32	4329710,78
1843	339613,87	4329706,25
1842	339618,30	4329701,79
1841	339623,60	4329697,13
1840	339629,63	4329687,91
1839	339633,58	4329680,08
1838	339633,94	4329678,22
1870	339638,69	4329678,54
197	339614,76	4329709,51

198	339614,73	4329710,51
199	339613,73	4329710,51
200	339613,73	4329709,51
197	339614,76	4329709,51
Условный номер земельного участка		:3У6
Площадь земельного участка		553м <sup>2</sup>
Обозначение характерных точек границы	Координаты, м	
	X	Y
1	2	3
1877	339636,74	4329795,25
1878	339646,39	4329806,70
1879	339638,23	4329814,17
384	339623,24	4329807,23
383	339610,00	4329793,89
382	339613,92	4329791,13
381	339626,17	4329782,39
1877	339636,74	4329795,25
Условный номер земельного участка		:3У7
Площадь земельного участка		853м <sup>2</sup>
Обозначение характерных точек границы	Координаты, м	
	X	Y
1	2	3
624	339579,75	4329558,55
623	339588,53	4329579,07
622	339593,32	4329594,92
621	339595,25	4329601,28
1880	339576,22	4329593,38
1881	339566,93	4329590,29
1882	339564,86	4329585,76
1883	339566,37	4329584,97
1884	339557,82	4329565,53
626	339562,92	4329563,29
625	339576,13	4329557,81
624	339579,75	4329558,55
Условный номер земельного участка		:3У8
Площадь земельного участка		1590м <sup>2</sup>
Обозначение характерных точек границы	Координаты, м	
	X	Y
1	2	3
430	339468,15	4329669,29

# Ведомость координат характерных точек образуемых земельных участков

Система координат: МСК-70 зона 4

Приложение 3

429	339470,29	4329682,37
256	339472,88	4329691,78
255	339473,17	4329692,86
254	339474,08	4329692,58
1885	339477,93	4329708,45
1886	339480,22	4329724,60
455	339481,17	4329726,78
454	339470,14	4329731,84
1887	339461,20	4329715,08
1888	339450,65	4329719,22
1889	339443,81	4329698,99
1890	339440,01	4329684,02
432	339437,75	4329675,89
431	339459,57	4329669,29
430	339468,15	4329669,29
Условный номер земельного участка		:ЗУ9
Площадь земельного участка		1037м <sup>2</sup>
Обозначение характерных точек границы	Координаты, м	
	X	Y
1	2	3
425	339523,10	4329664,91
424	339523,75	4329667,95
423	339525,62	4329676,73
422	339528,71	4329676,46
421	339531,84	4329700,19
420	339531,50	4329704,68
419	339529,54	4329705,61
1891	339518,76	4329706,80
1892	339515,11	4329705,52
1893	339508,51	4329706,32
1894	339505,62	4329707,27
1895	339498,89	4329674,45
428	339498,27	4329671,40
427	339500,26	4329670,46
426	339509,23	4329669,85
425	339523,10	4329664,91
157	339524,56	4329681,81
158	339525,53	4329681,48
159	339527,03	4329685,25
160	339526,08	4329685,56
157	339524,56	4329681,81
Условный номер земельного участка		:ЗУ10

Площадь земельного участка		740м <sup>2</sup>
Обозначение характерных точек границы	Координаты, м	
	X	Y
1	2	3
754	339218,43	4329979,70
753	339215,25	4329986,63
752	339212,77	4329993,29
751	339199,21	4329996,71
750	339194,53	4330005,32
1896	339181,61	4329996,80
1897	339184,61	4329991,64
1898	339185,88	4329989,46
756	339199,69	4329965,71
755	339216,81	4329976,59
754	339218,43	4329979,70
Условный номер земельного участка		:ЗУ11
Площадь земельного участка		1246м <sup>2</sup>
Обозначение характерных точек границы	Координаты, м	
	X	Y
1	2	3
739	339275,60	4329997,07
738	339270,89	4330011,63
737	339283,34	4330019,95
736	339271,50	4330039,79
1899	339251,91	4330034,91
1900	339254,09	4330024,66
1901	339244,08	4330021,67
742	339245,61	4329991,90
741	339248,44	4329991,99
740	339268,03	4329995,02
739	339275,60	4329997,07
Условный номер земельного участка		:ЗУ12
Площадь земельного участка		1233м <sup>2</sup>
Обозначение характерных точек границы	Координаты, м	
	X	Y
1	2	3
1902	339363,02	4329866,66
1903	339375,77	4329882,75
1904	339375,68	4329887,56
703	339354,62	4329912,41



# Ведомость координат характерных точек образуемых земельных участков

Система координат: МСК-70 зона 4

Приложение 3

702	339348,90	4329907,78
701	339326,44	4329888,54
1905	339328,31	4329885,76
1906	339330,92	4329881,90
1907	339342,10	4329875,71
1908	339359,69	4329869,11
1902	339363,02	4329866,66
Условный номер земельного участка		:ЗУ13
Площадь земельного участка		1043м <sup>2</sup>
Обозначение характерных точек границы	Координаты, м	
	X	Y
1	2	3
1909	339135,12	4329902,55
1072	339124,52	4329913,99
1071	339115,05	4329908,57
1070	339101,58	4329901,67
1069	339081,15	4329884,66
1910	339088,11	4329878,93
1911	339099,69	4329869,56
1909	339135,12	4329902,55
Условный номер земельного участка		:ЗУ14
Площадь земельного участка		633м <sup>2</sup>
Обозначение характерных точек границы	Координаты, м	
	X	Y
1	2	3
1088	339240,37	4329943,29
1087	339241,11	4329948,83
1086	339233,19	4329961,44
1085	339232,11	4329963,16
1912	339207,51	4329941,22
1089	339222,25	4329925,85
1088	339240,37	4329943,29
Условный номер земельного участка		:ЗУ15
Площадь земельного участка		893м <sup>2</sup>
Обозначение характерных точек границы	Координаты, м	
	X	Y
1	2	3
1092	339175,43	4329880,23
1091	339178,20	4329883,01
1090	339201,35	4329906,17

1913	339196,18	4329912,19
1914	339190,66	4329920,14
1915	339187,24	4329923,98
1916	339176,70	4329916,66
1917	339163,02	4329904,43
1918	339160,10	4329901,82
1092	339175,43	4329880,23
Условный номер земельного участка		:ЗУ16
Площадь земельного участка		1104м <sup>2</sup>
Обозначение характерных точек границы	Координаты, м	
	X	Y
1	2	3
1919	339247,53	4329893,14
1920	339249,36	4329895,34
1921	339257,49	4329905,12
1922	339258,67	4329907,24
1120	339266,51	4329921,28
1119	339245,52	4329938,78
1118	339240,53	4329936,62
1117	339222,60	4329919,97
1116	339220,56	4329917,97
1919	339247,53	4329893,14
Условный номер земельного участка		:ЗУ17
Площадь земельного участка		1125м <sup>2</sup>
Обозначение характерных точек границы	Координаты, м	
	X	Y
1	2	3
1740	338500,01	4330286,69
1741	338528,26	4330301,81
1923	338518,04	4330320,40
1924	338492,49	4330307,47
1925	338482,85	4330302,65
1736	338471,61	4330297,04
1737	338481,56	4330280,07
1738	338487,31	4330279,37
1739	338493,23	4330282,76
1740	338500,01	4330286,69
Условный номер земельного участка		:ЗУ18
Площадь земельного участка		1058м <sup>2</sup>
Координаты, м		



# Ведомость координат характерных точек образуемых земельных участков

Система координат: МСК-70 зона 4

Приложение 3

Обозначение характерных точек границы	X	Y
1	2	3
1528	338506,12	4330341,68
1926	338496,16	4330359,38
1927	338486,98	4330354,96
1928	338484,40	4330356,28
1929	338479,42	4330354,02
1930	338464,23	4330346,64
1931	338454,84	4330342,09
1532	338450,88	4330340,17
1531	338458,65	4330323,82
1530	338463,21	4330322,79
1529	338473,18	4330326,92
1528	338506,12	4330341,68
Условный номер земельного участка		:ЗУ19
Площадь земельного участка		1036м <sup>2</sup>
Обозначение характерных точек границы	Координаты, м	
	X	Y
1	2	3
1751	338428,62	4330465,86
1752	338432,70	4330468,99
1932	338435,50	4330470,93
1743	338472,50	4330496,70
1744	338461,87	4330511,15
1745	338458,94	4330511,83
1746	338439,03	4330497,97
1747	338427,96	4330488,57
1748	338423,74	4330485,06
1749	338422,85	4330484,32
1750	338419,76	4330477,75
1751	338428,62	4330465,86
Условный номер земельного участка		:ЗУ20
Площадь земельного участка		1830м <sup>2</sup>
Обозначение характерных точек границы	Координаты, м	
	X	Y
1	2	3
1933	338344,04	4330583,19
1934	338338,16	4330589,59
1935	338341,11	4330592,24
1936	338337,75	4330596,24
1937	338324,78	4330611,44

1938	338317,65	4330620,08
1939	338307,06	4330608,50
1940	338295,37	4330591,96
1433	338289,74	4330579,68
1432	338290,31	4330579,03
1431	338310,40	4330557,35
1941	338323,23	4330566,14
1942	338340,63	4330580,51
1933	338344,04	4330583,19
29	338332,11	4330574,52
30	338331,60	4330575,39
31	338330,74	4330574,88
32	338331,25	4330574,02
29	338332,11	4330574,52
Условный номер земельного участка		:ЗУ21
Площадь земельного участка		1173м <sup>2</sup>
Обозначение характерных точек границы	Координаты, м	
	X	Y
1	2	3
1411	338519,19	4330626,04
1410	338508,28	4330646,91
1409	338503,43	4330656,48
1943	338484,90	4330652,21
1944	338479,88	4330651,12
1417	338454,40	4330645,88
1416	338454,27	4330640,84
1415	338466,04	4330637,99
1414	338481,57	4330634,19
1413	338488,30	4330629,39
1412	338500,25	4330620,90
1411	338519,19	4330626,04
Условный номер земельного участка		:ЗУ22
Площадь земельного участка		788м <sup>2</sup>
Обозначение характерных точек границы	Координаты, м	
	X	Y
1	2	3
1769	338569,15	4330476,15
1770	338568,48	4330477,90
1771	338560,95	4330497,73
1945	338548,71	4330491,23
1946	338529,82	4330481,14

# Ведомость координат характерных точек образуемых земельных участков

Система координат: МСК-70 зона 4

Приложение 3

1947	338542,99	4330463,05
1781	338544,23	4330461,36
1782	338545,14	4330461,86
1783	338545,40	4330461,40
1784	338567,89	4330473,44
1769	338569,15	4330476,15
Условный номер земельного участка		:3У23
Площадь земельного участка		2149м <sup>2</sup>
Обозначение характерных точек границы	Координаты, м	
	X	Y
1	2	3
1422	338384,98	4330623,74
1421	338363,83	4330649,97
1420	338361,00	4330650,55
1419	338352,32	4330661,72
1948	338345,88	4330655,32
1949	338320,27	4330617,00
1937	338324,78	4330611,44
1936	338337,75	4330596,24
1950	338353,20	4330611,45
1951	338359,68	4330603,32
1952	338377,94	4330618,03
1422	338384,98	4330623,74
Условный номер земельного участка		:3У24.
Площадь земельного участка		970м <sup>2</sup>
Обозначение характерных точек границы	Координаты, м	
	X	Y
1	2	3
:3У24.(2)		
807	338920,77	4330110,56
806	338921,62	4330111,68
805	338907,42	4330123,97
804	338906,13	4330119,39
807	338920,77	4330110,56
:3У24.(1)		
1953	338928,22	4330142,58
1954	338929,98	4330149,90
1955	338934,97	4330169,73
1956	338936,00	4330173,82
1957	338915,91	4330179,27
1958	338915,21	4330175,11
1959	338912,68	4330160,02

821	338909,85	4330135,10
820	338909,55	4330132,07
819	338922,59	4330122,16
1953	338928,22	4330142,58
Условный номер земельного участка		:3У25
Площадь земельного участка		818м <sup>2</sup>
Обозначение характерных точек границы	Координаты, м	
	X	Y
1	2	3
822	338892,84	4330137,02
1960	338896,09	4330182,11
1961	338890,14	4330181,89
1962	338874,61	4330178,26
1963	338874,69	4330176,71
1964	338875,35	4330162,87
824	338876,58	4330136,93
823	338886,51	4330137,60
822	338892,84	4330137,02
Условный номер земельного участка		:3У26.
Площадь земельного участка		842м <sup>2</sup>
Обозначение характерных точек границы	Координаты, м	
	X	Y
1	2	3
:3У26.(1)		
826	338847,89	4330132,22
1965	338843,78	4330155,24
1966	338840,29	4330173,62
1967	338826,94	4330172,13
1968	338827,06	4330169,77
1969	338827,12	4330169,13
1970	338827,94	4330160,70
1971	338828,97	4330150,17
827	338830,72	4330130,55
826	338847,89	4330132,22
:3У26.(2)		
1972	338853,27	4330119,38
849	338851,28	4330127,92
848	338848,40	4330127,62
847	338842,12	4330126,48
846	338830,96	4330125,15
845	338831,14	4330122,91
1973	338831,78	4330115,15

# Ведомость координат характерных точек образуемых земельных участков

Система координат: МСК-70 зона 4

Приложение 3

1972	338853,27	4330119,38
Условный номер земельного участка :ЗУ27.		
Площадь земельного участка 874м <sup>2</sup>		
Обозначение характерных точек границы	Координаты, м	
	X	Y
1	2	3
:ЗУ27.(1)		
827	338830,72	4330130,55
1971	338828,97	4330150,17
1970	338827,94	4330160,70
1969	338827,12	4330169,13
1968	338827,06	4330169,77
1974	338810,40	4330169,06
1975	338810,42	4330168,69
1976	338810,72	4330160,11
1977	338811,02	4330151,85
829	338811,87	4330131,68
1978	338821,27	4330131,49
828	338821,27	4330129,84
827	338830,72	4330130,55
:ЗУ27.(2)		
1979	338832,02	4330112,09
1973	338831,78	4330115,15
845	338831,14	4330122,91
844	338812,38	4330121,90
1980	338812,42	4330115,49
1981	338822,83	4330111,36
1979	338832,02	4330112,09
Условный номер земельного участка :ЗУ28.		
Площадь земельного участка 770м <sup>2</sup>		
Обозначение характерных точек границы	Координаты, м	
	X	Y
1	2	3
:ЗУ28.(1)		
829	338811,87	4330131,68
1977	338811,02	4330151,85
1976	338810,72	4330160,11
1975	338810,42	4330168,69
1974	338810,40	4330169,06
1982	338800,68	4330173,22
1983	338800,10	4330170,18
1984	338798,65	4330162,53

1985	338796,65	4330149,50
1986	338794,97	4330140,62
831	338793,85	4330133,95
830	338802,79	4330132,16
829	338811,87	4330131,68
:ЗУ28.(2)		
1980	338812,42	4330115,49
844	338812,38	4330121,90
843	338812,35	4330125,97
842	338793,23	4330129,66
1987	338791,77	4330117,82
1980	338812,42	4330115,49
Условный номер земельного участка :ЗУ29		
Площадь земельного участка 1449м <sup>2</sup>		
Обозначение характерных точек границы	Координаты, м	
	X	Y
1	2	3
833	338761,22	4330140,30
1988	338772,11	4330192,81
1989	338750,15	4330201,91
1990	338745,17	4330199,67
1991	338737,41	4330145,81
835	338753,81	4330141,50
834	338759,99	4330143,54
833	338761,22	4330140,30
Условный номер земельного участка :ЗУ30		
Площадь земельного участка 982м <sup>2</sup>		
Обозначение характерных точек границы	Координаты, м	
	X	Y
1	2	3
1992	338906,05	4329948,22
1993	338919,04	4329960,29
1994	338917,57	4329962,05
1995	338918,04	4329962,59
1996	338921,65	4329964,26
1997	338918,03	4329967,90
1998	338885,44	4329964,43
1999	338881,98	4329958,30
286	338881,03	4329957,38
289	338880,08	4329956,46
2000	338875,74	4329952,24
790	338869,99	4329947,13

# Ведомость координат характерных точек образуемых земельных участков

Система координат: МСК-70 зона 4

Приложение 3

789	338869,22	4329946,44
788	338884,49	4329929,62
1992	338906,05	4329948,22
Условный номер земельного участка		:ЗУ31
Площадь земельного участка		654м <sup>2</sup>
Обозначение характерных точек границы	Координаты, м	
	X	Y
1	2	3
2001	338766,82	4330001,16
888	338788,99	4330026,15
887	338781,43	4330034,04
2002	338769,68	4330021,33
2003	338753,94	4330004,30
2004	338752,19	4330002,00
2005	338743,97	4329991,00
911	338742,73	4329989,35
910	338750,61	4329984,11
909	338751,83	4329983,78
2006	338753,18	4329985,34
2007	338763,25	4329996,95
2001	338766,82	4330001,16
Условный номер земельного участка		:ЗУ32
Площадь земельного участка		1241м <sup>2</sup>
Обозначение характерных точек границы	Координаты, м	
	X	Y
1	2	3
2008	338796,26	4329963,97
2009	338802,20	4329971,18
2010	338812,25	4329982,48
2011	338820,12	4329989,85
890	338821,62	4329991,26
889	338801,37	4330013,11
2012	338800,60	4330012,22
2013	338800,03	4330011,55
2014	338776,42	4329984,13
2015	338769,14	4329976,10
2016	338779,80	4329965,06
2017	338787,35	4329973,11
2008	338796,26	4329963,97
Условный номер земельного участка		:ЗУ33
Площадь земельного участка		701м <sup>2</sup>

Обозначение характерных точек границы	Координаты, м	
	X	Y
1	2	3
2014	338776,42	4329984,13
2013	338800,03	4330011,55
2012	338800,60	4330012,22
889	338801,37	4330013,11
888	338788,99	4330026,15
2018	338788,21	4330025,27
2001	338766,82	4330001,16
2007	338763,25	4329996,95
2019	338767,04	4329993,31
2014	338776,42	4329984,13
Условный номер земельного участка		:ЗУ35
Площадь земельного участка		526м <sup>2</sup>
Обозначение характерных точек границы	Координаты, м	
	X	Y
1	2	3
873	338761,35	4330063,34
2020	338781,43	4330088,03
2021	338785,58	4330098,75
2022	338772,27	4330100,60
874	338752,50	4330071,96
873	338761,35	4330063,34
Условный номер земельного участка		:ЗУ36
Площадь земельного участка		1076м <sup>2</sup>
Обозначение характерных точек границы	Координаты, м	
	X	Y
1	2	3
997	338955,62	4329703,29
996	338951,65	4329707,40
995	338951,80	4329708,29
994	338953,73	4329719,40
2023	338951,44	4329720,98
2024	338942,82	4329729,13
2025	338939,08	4329723,74
2026	338935,85	4329720,31
2027	338925,16	4329709,10
2028	338911,68	4329692,65
1258	338932,52	4329678,45
2029	338941,57	4329693,22

# Ведомость координат характерных точек образуемых земельных участков

Система координат: МСК-70 зона 4

Приложение 3

2030	338950,78	4329695,69
997	338955,62	4329703,29
181	338927,36	4329701,60
182	338927,64	4329702,56
183	338926,69	4329702,86
184	338926,39	4329701,91
181	338927,36	4329701,60
Условный номер земельного участка :ЗУ37		
Площадь земельного участка 618м <sup>2</sup>		
Обозначение характерных точек границы	Координаты, м	
	X	Y
1	2	3
1193	338964,60	4329794,90
1194	338974,77	4329806,48
2031	338969,71	4329811,12
2032	338966,30	4329814,50
2033	338946,24	4329834,95
2034	338935,48	4329824,46
2035	338940,12	4329819,66
2036	338947,18	4329812,51
2037	338958,11	4329801,31
1193	338964,60	4329794,90
Условный номер земельного участка :ЗУ38		
Площадь земельного участка 691м <sup>2</sup>		
Обозначение характерных точек границы	Координаты, м	
	X	Y
1	2	3
1214	338898,75	4329816,61
2038	338921,43	4329838,91
2039	338921,28	4329839,08
2040	338915,93	4329844,88
2041	338907,49	4329853,55
2042	338906,60	4329854,47
1212	338883,59	4329832,13
1213	338884,49	4329831,21
1214	338898,75	4329816,61
Условный номер земельного участка :ЗУ39		
Площадь земельного участка 703м <sup>2</sup>		
Координаты, м		

Обозначение характерных точек границы	X	Y
1	2	3
2043	338749,62	4329945,91
916	338759,85	4329958,32
915	338749,10	4329970,36
914	338740,94	4329978,02
2044	338736,20	4329973,23
2045	338732,51	4329963,32
2046	338734,08	4329953,36
2047	338730,57	4329943,22
2048	338739,82	4329934,01
2043	338749,62	4329945,91
Условный номер земельного участка :ЗУ40		
Площадь земельного участка 643м <sup>2</sup>		
Обозначение характерных точек границы	Координаты, м	
	X	Y
1	2	3
912	338738,30	4329984,07
911	338742,73	4329989,35
2005	338743,97	4329991,00
2004	338752,19	4330002,00
2003	338753,94	4330004,30
2049	338736,95	4330018,67
2050	338735,85	4330019,60
2051	338725,02	4330007,08
1297	338720,41	4329998,82
913	338737,13	4329982,67
912	338738,30	4329984,07
Условный номер земельного участка :ЗУ41		
Площадь земельного участка 767м <sup>2</sup>		
Обозначение характерных точек границы	Координаты, м	
	X	Y
1	2	3
:ЗУ41(1)		
1165	339082,85	4329894,44
2052	339081,46	4329895,90
2053	339064,78	4329913,38
2054	339051,42	4329899,75
2055	339054,05	4329896,94
2056	339061,96	4329889,47
2057	339067,95	4329883,43

# Ведомость координат характерных точек образуемых земельных участков

Система координат: МСК-70 зона 4

Приложение 3

1164	339069,37	4329881,99
1165	339082,85	4329894,44
:ЗУ41(2)		
1999	338881,98	4329958,30
2058	338863,57	4329974,30
2059	338856,43	4329967,97
797	338852,52	4329964,03
796	338858,01	4329957,92
795	338866,48	4329965,96
794	338872,39	4329959,84
793	338863,91	4329951,91
792	338866,19	4329949,57
791	338866,72	4329950,16
790	338869,99	4329947,13
2000	338875,74	4329952,24
289	338880,08	4329956,46
288	338876,33	4329957,33
287	338876,55	4329958,33
286	338881,03	4329957,38
1999	338881,98	4329958,30
185	338859,34	4329964,74
186	338860,17	4329965,58
187	338857,62	4329968,09
188	338856,87	4329967,43
185	338859,34	4329964,74
189	338872,91	4329960,82
190	338873,34	4329961,75
191	338870,87	4329962,92
192	338870,43	4329962,02
189	338872,91	4329960,82
Условный номер земельного участка :ЗУ42		
Площадь земельного участка 963м <sup>2</sup>		
Обозначение характерных точек границы	Координаты, м	
	X	Y
1	2	3
2060	338807,25	4329953,61
2061	338821,73	4329969,34
892	338833,48	4329978,74
891	338822,47	4329991,99
890	338821,62	4329991,26
2011	338820,12	4329989,85
2010	338812,25	4329982,48

2009	338802,20	4329971,18
2008	338796,26	4329963,97
902	338780,30	4329945,27
901	338781,51	4329944,11
900	338790,47	4329935,44
2062	338797,05	4329941,96
2060	338807,25	4329953,61
225	338824,16	4329981,81
226	338824,49	4329982,75
227	338823,55	4329983,09
228	338823,21	4329982,15
225	338824,16	4329981,81
Условный номер земельного участка :ЗУ43		
Площадь земельного участка 1025м <sup>2</sup>		
Обозначение характерных точек границы	Координаты, м	
	X	Y
1	2	3
862	338866,19	4330086,30
861	338865,42	4330087,38
860	338867,96	4330090,20
859	338868,81	4330089,35
858	338871,20	4330092,15
857	338874,06	4330094,84
856	338885,60	4330107,88
855	338895,94	4330119,74
854	338886,78	4330128,52
2063	338877,67	4330118,04
2064	338876,38	4330116,55
2065	338875,16	4330115,13
2066	338864,41	4330104,08
2067	338861,94	4330101,55
2068	338860,56	4330100,05
2069	338837,85	4330075,94
2070	338835,41	4330072,93
2071	338834,90	4330072,31
863	338845,73	4330062,39
862	338866,19	4330086,30
Условный номер земельного участка :ЗУ44		
Площадь земельного участка 706м <sup>2</sup>		
Обозначение характерных точек границы	Координаты, м	
	X	Y

# Ведомость координат характерных точек образуемых земельных участков

Система координат: МСК-70 зона 4

Приложение 3

1	2	3
1220	338884,08	4329709,72
1221	338886,73	4329712,60
1242	338867,97	4329728,21
1243	338865,67	4329730,15
1244	338863,22	4329727,10
1245	338857,06	4329719,45
1246	338855,78	4329716,98
1247	338853,53	4329711,82
1248	338853,93	4329707,11
1249	338855,33	4329702,88
1250	338858,54	4329698,69
1251	338857,91	4329696,37
1252	338860,22	4329692,03
1253	338865,53	4329697,55
1219	338869,62	4329693,97
1220	338884,08	4329709,72
Условный номер земельного участка		:ЗУ45
Площадь земельного участка		961м <sup>2</sup>
Обозначение характерных точек границы	Координаты, м	
	X	Y
1	2	3
1550	338489,04	4330163,15
1549	338502,02	4330174,24
2072	338497,97	4330179,33
2073	338487,90	4330190,60
2074	338487,53	4330190,27
2075	338471,07	4330210,80
2076	338460,07	4330222,42
2077	338448,79	4330217,63
1550	338489,04	4330163,15
65	338479,78	4330180,62
66	338480,06	4330181,59
67	338479,11	4330181,89
68	338478,81	4330180,94
65	338479,78	4330180,62
Условный номер земельного участка		:ЗУ46
Площадь земельного участка		902м <sup>2</sup>
Обозначение характерных точек границы	Координаты, м	
	X	Y
1	2	3

1551	338475,54	4330153,85
1550	338489,04	4330163,15
2077	338448,79	4330217,63
2078	338439,79	4330212,81
2079	338449,59	4330196,89
1551	338475,54	4330153,85
Условный номер земельного участка		:ЗУ47
Площадь земельного участка		1455м <sup>2</sup>
Обозначение характерных точек границы	Координаты, м	
	X	Y
1	2	3
2080	338499,31	4330201,49
1541	338516,85	4330218,20
1540	338509,20	4330228,40
1539	338502,62	4330237,66
2081	338489,62	4330234,69
2082	338485,34	4330231,47
2083	338481,76	4330236,71
2076	338460,07	4330222,42
2075	338471,07	4330210,80
2074	338487,53	4330190,27
2073	338487,90	4330190,60
2080	338499,31	4330201,49
Условный номер земельного участка		:ЗУ48
Площадь земельного участка		586м <sup>2</sup>
Обозначение характерных точек границы	Координаты, м	
	X	Y
1	2	3
2084	338408,47	4330126,18
1592	338421,28	4330134,71
1591	338413,80	4330145,63
1590	338416,93	4330147,77
1589	338405,16	4330167,03
1588	338391,49	4330153,85
2085	338406,39	4330129,67
2084	338408,47	4330126,18
Условный номер земельного участка		:ЗУ49
Площадь земельного участка		1042м <sup>2</sup>
Обозначение характерных точек границы	Координаты, м	
	X	Y

# Ведомость координат характерных точек образуемых земельных участков

Система координат: МСК-70 зона 4

Приложение 3

1	2	3
1598	338397,57	4330081,65
1597	338377,04	4330106,40
2086	338370,28	4330099,84
1583	338356,94	4330087,05
1582	338354,62	4330082,74
1581	338366,56	4330060,07
1580	338373,62	4330064,55
2087	338388,75	4330074,14
1598	338397,57	4330081,65
Условный номер земельного участка		:3У50
Площадь земельного участка		1238м <sup>2</sup>
Обозначение характерных точек границы	Координаты, м	
	X	Y
1	2	3
1596	338378,33	4330107,96
2088	338385,76	4330115,60
1587	338374,02	4330139,62
1586	338364,32	4330133,83
1585	338341,88	4330122,23
1584	338341,41	4330119,48
1583	338356,94	4330087,05
2086	338370,28	4330099,84
1597	338377,04	4330106,40
1596	338378,33	4330107,96
Условный номер земельного участка		:3У51
Площадь земельного участка		643м <sup>2</sup>
Обозначение характерных точек границы	Координаты, м	
	X	Y
1	2	3
2085	338406,39	4330129,67
1588	338391,49	4330153,85
1587	338374,02	4330139,62
2088	338385,76	4330115,60
2089	338392,44	4330120,59
2085	338406,39	4330129,67
Условный номер земельного участка		:3У52
Площадь земельного участка		1602м <sup>2</sup>
Обозначение характерных точек границы	Координаты, м	
	X	Y

1	2	3
1552	338458,84	4330141,91
1551	338475,54	4330153,85
2079	338449,59	4330196,89
2078	338439,79	4330212,81
2090	338433,84	4330222,88
2091	338418,28	4330211,00
1559	338430,27	4330190,70
1558	338432,96	4330185,86
2092	338446,24	4330163,53
1552	338458,84	4330141,91
Условный номер земельного участка		:3У53
Площадь земельного участка		1049м <sup>2</sup>
Обозначение характерных точек границы	Координаты, м	
	X	Y
1	2	3
397	339613,64	4329736,09
396	339625,85	4329753,23
2093	339598,72	4329772,48
2094	339592,82	4329776,35
388	339584,88	4329781,95
387	339584,11	4329782,50
2095	339573,00	4329765,37
2096	339581,41	4329759,39
397	339613,64	4329736,09
Условный номер земельного участка		:3У54
Площадь земельного участка		666м <sup>2</sup>
Обозначение характерных точек границы	Координаты, м	
	X	Y
1	2	3
1575	338344,87	4330094,84
1574	338334,51	4330118,79
1573	338315,97	4330121,54
2097	338316,33	4330089,52
1575	338344,87	4330094,84
Условный номер земельного участка		:3У55
Площадь земельного участка		891м <sup>2</sup>
Обозначение характерных точек границы	Координаты, м	
	X	Y
1	2	3



# Ведомость координат характерных точек образуемых земельных участков

Система координат: МСК-70 зона 4

Приложение 3

1823	338386,95	4329975,64
1822	338401,34	4329994,31
1578	338380,95	4330028,32
1824	338364,75	4330018,60
1823	338386,95	4329975,64
Условный номер земельного участка		:ЗУ56
Площадь земельного участка		1637м <sup>2</sup>
Обозначение характерных точек границы	Координаты, м	
	X	Y
1	2	3
1820	338373,18	4329938,52
1819	338382,92	4329972,03
1825	338361,80	4330016,39
2098	338352,38	4330009,33
2099	338337,21	4329997,52
1820	338373,18	4329938,52
Условный номер земельного участка		:ЗУ57
Площадь земельного участка		1531м <sup>2</sup>
Обозначение характерных точек границы	Координаты, м	
	X	Y
1	2	3
2100	338356,86	4329919,49
1820	338373,18	4329938,52
2099	338337,21	4329997,52
2101	338322,05	4329985,71
2100	338356,86	4329919,49
Условный номер земельного участка		:ЗУ58
Площадь земельного участка		1864м <sup>2</sup>
Обозначение характерных точек границы	Координаты, м	
	X	Y
1	2	3
1825	338361,80	4330016,39
1824	338364,75	4330018,60
1578	338380,95	4330028,32
1577	338366,80	4330050,44
2102	338307,84	4330008,79
2101	338322,05	4329985,71
2099	338337,21	4329997,52
2098	338352,38	4330009,33
1825	338361,80	4330016,39

41	338354,12	4330022,90
42	338354,40	4330023,86
43	338353,44	4330024,16
44	338353,14	4330023,21
41	338354,12	4330022,90
Условный номер земельного участка		:ЗУ59
Площадь земельного участка		2614м <sup>2</sup>
Обозначение характерных точек границы	Координаты, м	
	X	Y
1	2	3
1577	338366,80	4330050,44
1576	338351,99	4330077,18
2103	338285,05	4330042,23
2102	338307,84	4330008,79
1577	338366,80	4330050,44
Условный номер земельного участка		:ЗУ60
Площадь земельного участка		2196м <sup>2</sup>
Обозначение характерных точек границы	Координаты, м	
	X	Y
1	2	3
1575	338344,87	4330094,84
2104	338278,90	4330081,86
2105	338276,43	4330065,49
2106	338276,99	4330057,66
2107	338282,35	4330045,46
2103	338285,05	4330042,23
1576	338351,99	4330077,18
1575	338344,87	4330094,84
53	338307,71	4330062,56
54	338307,99	4330063,52
55	338307,03	4330063,83
56	338306,73	4330062,87
53	338307,71	4330062,56
Условный номер земельного участка		:ЗУ61
Площадь земельного участка		975м <sup>2</sup>
Обозначение характерных точек границы	Координаты, м	
	X	Y
1	2	3

# Ведомость координат характерных точек образуемых земельных участков

Система координат: МСК-70 зона 4

Приложение 3

1827	338329,60	4330192,48
1830	338327,55	4330221,61
1835	338296,61	4330220,01
1828	338294,18	4330190,33
1827	338329,60	4330192,48
Условный номер земельного участка		:ЗУ62
Площадь земельного участка		1041м <sup>2</sup>
Обозначение характерных точек границы	Координаты, м	
	X	Y
1	2	3
2108	338331,50	4330166,85
1826	338330,33	4330187,85
1829	338293,64	4330185,51
2109	338289,68	4330154,59
2110	338325,82	4330163,64
2108	338331,50	4330166,85
Условный номер земельного участка		:ЗУ63
Площадь земельного участка		636м <sup>2</sup>
Обозначение характерных точек границы	Координаты, м	
	X	Y
1	2	3
1696	338588,52	4329979,55
1695	338601,39	4329996,14
1694	338601,02	4329998,49
1693	338583,17	4330006,78
2111	338566,40	4329976,06
1697	338577,50	4329970,00
1696	338588,52	4329979,55
Условный номер земельного участка		:ЗУ64
Площадь земельного участка		698м <sup>2</sup>
Обозначение характерных точек границы	Координаты, м	
	X	Y
1	2	3
2112	338548,63	4329985,48
1692	338565,41	4330016,19
1691	338547,84	4330025,62
2113	338531,07	4329994,89
2112	338548,63	4329985,48
Условный номер земельного участка		:ЗУ65

Площадь земельного участка		704м <sup>2</sup>
Обозначение характерных точек границы	Координаты, м	
	X	Y
1	2	3
2111	338566,40	4329976,06
1693	338583,17	4330006,78
1692	338565,41	4330016,19
2112	338548,63	4329985,48
2111	338566,40	4329976,06
Условный номер земельного участка		:ЗУ66
Площадь земельного участка		700м <sup>2</sup>
Обозначение характерных точек границы	Координаты, м	
	X	Y
1	2	3
2113	338531,07	4329994,89
1691	338547,84	4330025,62
1690	338530,29	4330035,20
2114	338513,52	4330004,48
2113	338531,07	4329994,89
Условный номер земельного участка		:ЗУ68
Площадь земельного участка		486м <sup>2</sup>
Обозначение характерных точек границы	Координаты, м	
	X	Y
1	2	3
939	338736,00	4329867,00
938	338742,00	4329880,00
2115	338726,00	4329905,00
2116	338713,00	4329893,00
939	338736,00	4329867,00
Условный номер земельного участка		:ЗУ69
Площадь земельного участка		1139м <sup>2</sup>
Обозначение характерных точек границы	Координаты, м	
	X	Y
1	2	3
645	339577,56	4329543,33
644	339570,96	4329549,70
643	339560,06	4329541,39
642	339550,89	4329522,77

# Ведомость координат характерных точек образуемых земельных участков

Система координат: МСК-70 зона 4

Приложение 3

641	339550,28	4329520,92
640	339554,38	4329517,07
639	339554,41	4329516,07
2117	339553,52	4329514,77
2118	339565,38	4329502,25
2119	339569,99	4329499,47
2120	339575,51	4329499,60
2121	339582,78	4329502,08
2122	339587,41	4329507,11
2123	339594,55	4329513,98
2124	339591,05	4329516,40
2125	339571,93	4329531,06
645	339577,56	4329543,33
Условный номер земельного участка		:ЗУ70
Площадь земельного участка		1599м <sup>2</sup>
Обозначение характерных точек границы	Координаты, м	
	X	Y
1	2	3
2126	339678,93	4329770,73
2127	339675,47	4329790,15
2128	339685,26	4329809,63
2129	339688,87	4329813,26
2130	339691,08	4329816,40
2131	339682,01	4329833,34
2132	339648,41	4329819,53
1879	339638,23	4329814,17
1878	339646,39	4329806,70
2133	339654,91	4329798,50
375	339653,25	4329795,09
374	339654,75	4329794,28
373	339652,74	4329790,63
372	339654,33	4329788,48

371	339652,53	4329784,47
2134	339658,43	4329782,09
2126	339678,93	4329770,73
Условный номер земельного участка		:ЗУ71
Площадь земельного участка		463м <sup>2</sup>
Обозначение характерных точек границы	Координаты, м	
	X	Y
1	2	3
2135	339045,54	4329813,39
1056	339052,23	4329823,83
2136	339055,36	4329827,67
2137	339055,75	4329828,15
1064	339037,88	4329845,04
2138	339024,99	4329833,22
2135	339045,54	4329813,39
Условный номер земельного участка		:ЗУ72
Площадь земельного участка		867м <sup>2</sup>
Обозначение характерных точек границы	Координаты, м	
	X	Y
1	2	3
1057	339031,63	4329791,70
2135	339045,54	4329813,39
2138	339024,99	4329833,22
1063	339020,49	4329829,09
1062	339014,73	4329823,79
1061	339009,43	4329818,23
1060	339007,37	4329814,68
1059	339007,68	4329809,55
1058	339020,82	4329799,41
1057	339031,63	4329791,70

**Ведомость координат характерных точек земельного участка, занятых землями общего пользования**

**Система координат: МСК-70 зона 4**

**Приложение 3**

Условный номер земельного участка :ЗОП1		
Площадь земельного участка 126м²		
Обозначение характерных точек границы	Координаты, м	
	X	Y
1	2	3
:ЗОП1(1)		
1	339457,22	4329619,08
2	339457,19	4329620,08
3	339456,19	4329620,08
4	339456,19	4329619,08
1	339457,22	4329619,08
:ЗОП1(2)		
5	339478,84	4329620,93
6	339478,81	4329621,93
7	339477,81	4329621,93
8	339477,81	4329620,93
5	339478,84	4329620,93
:ЗОП1(3)		
9	338440,43	4330564,53
10	338441,05	4330565,31
11	338440,26	4330565,94
12	338439,64	4330565,15
9	338440,43	4330564,53
:ЗОП1(4)		
13	338451,29	4330617,37
14	338451,91	4330618,15
15	338451,13	4330618,77
16	338450,50	4330617,99
13	338451,29	4330617,37
:ЗОП1(5)		
17	338489,09	4330509,72
18	338489,71	4330510,51
19	338488,92	4330511,13
20	338488,30	4330510,34
17	338489,09	4330509,72
:ЗОП1(6)		
21	338529,93	4330459,02
22	338529,25	4330459,75
23	338528,52	4330459,06
24	338529,20	4330458,33

21	338529,93	4330459,02
:ЗОП1(7)		
25	338577,47	4330400,81
26	338577,47	4330401,81
27	338576,47	4330401,81
28	338576,47	4330400,81
25	338577,47	4330400,81
:ЗОП1(8)		
29	338332,11	4330574,52
30	338331,60	4330575,39
31	338330,74	4330574,88
32	338331,25	4330574,02
29	338332,11	4330574,52
:ЗОП1(9)		
33	339367,87	4329804,00
34	339367,87	4329805,00
35	339365,36	4329804,61
36	339365,58	4329803,63
33	339367,87	4329804,00
:ЗОП1(10)		
37	338423,56	4330186,26
38	338423,84	4330187,22
39	338422,89	4330187,52
40	338422,58	4330186,57
37	338423,56	4330186,26
:ЗОП1(11)		
41	338354,12	4330022,90
42	338354,40	4330023,86
43	338353,44	4330024,16
44	338353,14	4330023,21
41	338354,12	4330022,90
:ЗОП1(12)		
45	338426,17	4330088,69
46	338426,45	4330089,66
47	338425,50	4330089,96
48	338425,20	4330089,01
45	338426,17	4330088,69
:ЗОП1(13)		
49	338421,27	4330072,86
50	338421,55	4330073,82
51	338420,60	4330074,13
52	338420,29	4330073,18

49	338421,27	4330072,86
:ЗОП1(14)		
53	338307,71	4330062,56
54	338307,99	4330063,52
55	338307,03	4330063,83
56	338306,73	4330062,87
53	338307,71	4330062,56
:ЗОП1(15)		
57	338431,42	4330111,43
58	338431,70	4330112,39
59	338430,75	4330112,69
60	338430,45	4330111,74
57	338431,42	4330111,43
:ЗОП1(16)		
61	338439,32	4330171,78
62	338439,59	4330172,74
63	338438,64	4330173,05
64	338438,34	4330172,09
61	338439,32	4330171,78
:ЗОП1(17)		
65	338479,78	4330180,62
66	338480,06	4330181,59
67	338479,11	4330181,89
68	338478,81	4330180,94
65	338479,78	4330180,62
:ЗОП1(18)		
69	338614,60	4330283,39
70	338614,88	4330284,35
71	338613,93	4330284,65
72	338613,63	4330283,70
69	338614,60	4330283,39
:ЗОП1(19)		
73	338634,92	4330332,20
74	338635,20	4330333,16
75	338634,24	4330333,46
76	338633,94	4330332,51
73	338634,92	4330332,20
:ЗОП1(20)		
77	338633,77	4330326,57
78	338634,05	4330327,53
79	338633,09	4330327,84
80	338632,79	4330326,88

**Ведомость координат характерных точек земельного участка, занятых землями общего пользования**

**Система координат: МСК-70 зона 4**

**Приложение 3**

77	338633,77	4330326,57
:ЗОП1(21)		
81	338614,02	4330338,97
82	338614,30	4330339,93
83	338613,35	4330340,23
84	338613,05	4330339,28
81	338614,02	4330338,97
:ЗОП1(22)		
85	338690,35	4330281,46
86	338690,63	4330282,42
87	338689,68	4330282,73
88	338689,37	4330281,78
85	338690,35	4330281,46
:ЗОП1(23)		
89	338681,81	4330247,81
90	338682,09	4330248,77
91	338681,13	4330249,07
92	338680,83	4330248,12
89	338681,81	4330247,81
:ЗОП1(24)		
93	338656,34	4330261,38
94	338656,62	4330262,34
95	338655,67	4330262,64
96	338655,36	4330261,69
93	338656,34	4330261,38
:ЗОП1(25)		
97	338571,88	4330130,69
98	338572,16	4330131,65
99	338571,21	4330131,96
100	338570,91	4330131,00
97	338571,88	4330130,69
:ЗОП1(26)		
101	338528,86	4330061,90
102	338525,95	4330064,08
103	338525,38	4330063,25
104	338528,24	4330061,11
101	338528,86	4330061,90
:ЗОП1(27)		
105	338555,12	4330040,48
106	338555,40	4330041,44
107	338554,45	4330041,74
108	338554,14	4330040,79
105	338555,12	4330040,48
:ЗОП1(28)		
109	339629,01	4329614,61
110	339628,98	4329615,61
111	339627,98	4329615,61

112	339627,98	4329614,61
109	339629,01	4329614,61
:ЗОП1(30)		
113	339567,54	4329503,02
114	339567,51	4329504,02
115	339566,51	4329504,02
116	339566,51	4329503,02
113	339567,54	4329503,02
:ЗОП1(31)		
117	339598,27	4329388,26
118	339598,24	4329389,26
119	339597,24	4329389,26
120	339597,24	4329388,26
117	339598,27	4329388,26
:ЗОП1(32)		
121	339636,81	4329445,74
122	339636,78	4329446,74
123	339635,78	4329446,74
124	339635,78	4329445,74
121	339636,81	4329445,74
:ЗОП1(33)		
125	339447,48	4329648,01
126	339447,45	4329649,01
127	339446,45	4329649,01
128	339446,45	4329648,01
125	339447,48	4329648,01
:ЗОП1(34)		
129	339687,73	4329515,04
130	339688,72	4329515,33
131	339687,61	4329519,18
132	339686,63	4329518,98
129	339687,73	4329515,04
:ЗОП1(35)		
133	339512,83	4329553,91
134	339512,81	4329554,91
135	339511,81	4329554,91
136	339511,81	4329553,91
133	339512,83	4329553,91
:ЗОП1(36)		
137	339476,71	4329646,40
138	339476,68	4329647,40
139	339475,68	4329647,40
140	339475,68	4329646,40
137	339476,71	4329646,40
:ЗОП1(37)		
141	339472,79	4329602,75
142	339472,76	4329603,75

143	339471,76	4329603,75
144	339471,76	4329602,75
141	339472,79	4329602,75
:ЗОП1(38)		
145	339407,90	4329628,90
146	339407,87	4329629,90
147	339406,87	4329629,90
148	339406,87	4329628,90
145	339407,90	4329628,90
:ЗОП1(39)		
149	339398,96	4329604,26
150	339398,93	4329605,26
151	339397,93	4329605,26
152	339397,93	4329604,26
149	339398,96	4329604,26
:ЗОП1(40)		
153	339549,64	4329657,53
154	339549,61	4329658,53
155	339548,61	4329658,53
156	339548,61	4329657,53
153	339549,64	4329657,53
:ЗОП1(41)		
157	339524,56	4329681,81
158	339525,53	4329681,48
159	339527,03	4329685,25
160	339526,08	4329685,56
157	339524,56	4329681,81
:ЗОП1(42)		
161	339434,01	4329686,09
162	339434,10	4329687,09
163	339433,11	4329687,20
164	339432,99	4329686,21
161	339434,01	4329686,09
:ЗОП1(43)		
165	339346,82	4329783,17
166	339346,79	4329784,17
167	339345,79	4329784,17
168	339345,79	4329783,17
165	339346,82	4329783,17
:ЗОП1(44)		
169	339327,23	4329843,97
170	339327,23	4329844,97
171	339326,23	4329844,97
172	339326,23	4329843,97
169	339327,23	4329843,97
:ЗОП1(45)		
173	339289,31	4329948,94

**Ведомость координат характерных точек земельного участка, занятых землями общего пользования**

**Система координат: МСК-70 зона 4**

**Приложение 3**

174	339289,64	4329949,88
175	339288,70	4329950,22
176	339288,36	4329949,28
173	339289,31	4329948,94
:ЗОП1(46)		
177	339014,35	4329635,24
178	339015,29	4329639,14
179	339014,34	4329639,44
180	339013,35	4329635,48
177	339014,35	4329635,24
:ЗОП1(47)		
181	338927,36	4329701,60
182	338927,64	4329702,56
183	338926,69	4329702,86
184	338926,39	4329701,91
181	338927,36	4329701,60
:ЗОП1(48)		
185	338859,34	4329964,74
186	338860,17	4329965,58
187	338857,62	4329968,09
188	338856,87	4329967,43
185	338859,34	4329964,74
:ЗОП1(49)		
189	338872,91	4329960,82
190	338873,34	4329961,75
191	338870,87	4329962,92
192	338870,43	4329962,02
189	338872,91	4329960,82
:ЗОП1(50)		
193	338405,38	4330034,29
194	338405,66	4330035,25
195	338404,71	4330035,56
196	338404,40	4330034,60
193	338405,38	4330034,29
:ЗОП1(51)		
197	339614,76	4329709,51
198	339614,73	4329710,51
199	339613,73	4329710,51
200	339613,73	4329709,51
197	339614,76	4329709,51
:ЗОП1(52)		
201	339599,47	4329668,45
202	339599,44	4329669,45
203	339598,44	4329669,45
204	339598,44	4329668,45
201	339599,47	4329668,45
:ЗОП1(53)		

205	339307,58	4329741,03
206	339306,56	4329741,65
207	339304,57	4329739,32
208	339305,39	4329738,75
205	339307,58	4329741,03
:ЗОП1(54)		
209	338741,15	4330073,55
210	338738,06	4330075,47
211	338737,56	4330074,60
212	338740,60	4330072,71
209	338741,15	4330073,55
:ЗОП1(55)		
213	339069,93	4329939,77
214	339070,26	4329940,71
215	339069,32	4329941,05
216	339068,98	4329940,11
213	339069,93	4329939,77
:ЗОП1(56)		
217	339105,33	4329913,03
218	339105,37	4329915,35
219	339104,37	4329915,37
220	339104,31	4329913,05
217	339105,33	4329913,03
:ЗОП1(57)		
221	338910,18	4329940,79
222	338910,51	4329941,73
223	338909,57	4329942,07
224	338909,23	4329941,13
221	338910,18	4329940,79
:ЗОП1(58)		
225	338824,16	4329981,81
226	338824,49	4329982,75
227	338823,55	4329983,09
228	338823,21	4329982,15
225	338824,16	4329981,81
:ЗОП1(59)		
229	338838,24	4330049,61
230	338838,57	4330050,55
231	338837,63	4330050,89
232	338837,29	4330049,95
229	338838,24	4330049,61
:ЗОП1(60)		
233	338729,82	4329886,20
234	338730,15	4329887,14
235	338729,21	4329887,48
236	338728,87	4329886,54
233	338729,82	4329886,20

:ЗОП1(61)		
237	338762,71	4329846,29
238	338763,04	4329847,23
239	338762,10	4329847,57
240	338761,76	4329846,63
237	338762,71	4329846,29
:ЗОП1(62)		
241	338631,73	4330022,99
242	338632,06	4330023,93
243	338631,12	4330024,27
244	338630,78	4330023,33
241	338631,73	4330022,99
:ЗОП1(63)		
245	338584,73	4330016,56
246	338585,06	4330017,50
247	338584,12	4330017,84
248	338583,78	4330016,90
245	338584,73	4330016,56
:ЗОП1(64)		
249	339557,62	4329561,95
250	339557,59	4329562,95
251	339556,59	4329562,95
252	339556,59	4329561,95
249	339557,62	4329561,95
:ЗОП1(65)		
253	339473,83	4329691,52
254	339474,08	4329692,58
255	339473,17	4329692,86
256	339472,88	4329691,78
253	339473,83	4329691,52
:ЗОП1(66)		
257	339354,79	4329763,15
258	339355,05	4329764,11
259	339354,10	4329764,40
260	339353,81	4329763,45
257	339354,79	4329763,15
:ЗОП1(67)		
261	339290,84	4329924,15
262	339290,48	4329924,54
263	339290,10	4329924,83
264	339289,38	4329924,21
265	339290,03	4329923,45
261	339290,84	4329924,15
:ЗОП1(68)		
266	339139,56	4329840,02
267	339139,36	4329841,00
268	339134,95	4329839,99

**Ведомость координат характерных точек земельного участка, занятых землями общего пользования**

**Система координат: МСК-70 зона 4**

**Приложение 3**

269	339135,18	4329838,96
266	339139,56	4329840,02
:ЗОП1(69)		
270	339143,88	4329959,43
271	339143,38	4329960,29
272	339142,49	4329959,78
273	339143,03	4329958,93
270	339143,88	4329959,43
:ЗОП1(70)		
274	339023,97	4329664,98
275	339024,28	4329665,93
276	339023,18	4329666,29
277	339022,87	4329665,33
274	339023,97	4329664,98
:ЗОП1(71)		
278	338893,35	4329672,90
279	338896,03	4329675,89
280	338895,34	4329676,61
281	338892,58	4329673,59
278	338893,35	4329672,90
:ЗОП1(72)		
282	338818,41	4329739,14
283	338818,89	4329740,01
284	338818,02	4329740,48
285	338817,54	4329739,61
282	338818,41	4329739,14
:ЗОП1(73)		
286	338881,03	4329957,38
287	338876,55	4329958,33
288	338876,33	4329957,33
289	338880,08	4329956,46
286	338881,03	4329957,38
:ЗОП1(74)		
290	339042,83	4329961,39
291	339043,54	4329962,09
292	339042,85	4329962,82
293	339042,12	4329962,13
290	339042,83	4329961,39
:ЗОП1(75)		
294	338695,53	4329956,16
295	338694,64	4329960,49
296	338693,67	4329960,25
297	338694,52	4329955,99
294	338695,53	4329956,16
:ЗОП1(76)		
298	338635,09	4329979,94
299	338635,66	4329980,77

300	338634,76	4329981,40
301	338634,19	4329980,58
298	338635,09	4329979,94
:ЗОП1(77)		
302	338647,66	4330307,72
303	338648,27	4330308,51
304	338647,50	4330309,14
305	338646,79	4330308,43
302	338647,66	4330307,72
:ЗОП1(78)		
306	338629,93	4330306,80
307	338629,32	4330307,59
308	338628,39	4330306,92
309	338628,99	4330306,09
306	338629,93	4330306,80
:ЗОП1(79)		
310	338459,92	4330543,06
311	338458,93	4330543,85
312	338458,31	4330543,07
313	338459,05	4330542,49
310	338459,92	4330543,06
:ЗОП1(80)		
314	338362,55	4330594,41
315	338363,54	4330594,24
316	338364,36	4330597,12
317	338364,59	4330597,93
318	338363,81	4330598,55
319	338363,54	4330598,21
320	338363,19	4330597,77
314	338362,55	4330594,41
:ЗОП1(29)		
321	339035,35	4329700,84
322	339031,16	4329699,31
323	339031,52	4329698,35
324	339034,97	4329699,63
321	339035,35	4329700,84
Условный номер земельного участка		:ЗОП2
Площадь земельного участка		70906м <sup>2</sup>
Обозначение характерных точек границы	Координаты, м	
	X	Y
1	2	3
:ЗОП2(1)		
325	339512,46	4329432,89
326	339526,38	4329454,83
327	339522,48	4329457,31

328	339518,54	4329450,17
329	339508,77	4329435,63
325	339512,46	4329432,89
:ЗОП2(2)		
330	339694,63	4329476,31
331	339694,13	4329478,97
332	339684,89	4329479,64
333	339683,23	4329479,76
334	339674,77	4329496,85
335	339668,25	4329503,34
336	339668,27	4329505,39
337	339670,17	4329514,71
338	339684,36	4329528,33
339	339685,75	4329527,50
340	339691,98	4329519,77
341	339691,28	4329534,71
342	339684,52	4329544,78
343	339677,94	4329538,32
344	339682,37	4329532,66
345	339668,30	4329519,16
346	339666,87	4329522,38
347	339658,95	4329532,80
348	339645,32	4329548,95
349	339620,33	4329583,80
350	339606,19	4329599,70
351	339594,98	4329614,35
352	339579,81	4329637,34
353	339579,62	4329637,38
354	339575,41	4329638,55
355	339573,28	4329639,65
356	339568,49	4329642,33
357	339561,03	4329646,62
358	339560,34	4329649,18
359	339560,94	4329650,17
360	339584,11	4329673,66
361	339596,12	4329694,41
362	339603,80	4329712,30
363	339606,66	4329716,35
364	339612,14	4329723,09
365	339618,30	4329732,14
366	339626,22	4329744,12
367	339630,60	4329751,54
368	339634,02	4329756,92
369	339641,99	4329768,33
370	339647,36	4329776,36
371	339652,53	4329784,47
372	339654,33	4329788,48

**Ведомость координат характерных точек земельного участка, занятых землями общего пользования**

**Система координат: МСК-70 зона 4**

**Приложение 3**

373	339652,74	4329790,63
374	339654,75	4329794,28
375	339653,25	4329795,09
376	339651,60	4329791,68
377	339649,34	4329786,95
378	339644,01	4329778,55
379	339640,06	4329774,23
380	339637,59	4329774,23
381	339626,17	4329782,39
382	339613,92	4329791,13
383	339610,00	4329793,89
384	339623,24	4329807,23
385	339600,29	4329795,84
386	339591,32	4329793,60
387	339584,11	4329782,50
388	339584,88	4329781,95
389	339585,41	4329782,66
390	339600,69	4329788,09
391	339608,25	4329791,61
392	339610,93	4329789,74
393	339635,88	4329772,75
394	339637,29	4329770,01
395	339625,96	4329753,15
396	339625,85	4329753,23
397	339613,64	4329736,09
398	339602,50	4329722,58
399	339595,49	4329706,50
400	339585,22	4329685,82
401	339577,13	4329674,12
402	339568,66	4329664,93
403	339563,46	4329659,69
404	339557,32	4329654,31
405	339554,73	4329652,89
406	339549,01	4329650,62
407	339539,07	4329657,45
408	339532,50	4329670,74
409	339532,48	4329673,89
410	339538,26	4329675,02
411	339550,22	4329675,95
412	339552,55	4329676,72
413	339554,63	4329680,91
414	339552,01	4329679,41
415	339532,69	4329675,99
416	339533,48	4329679,82
417	339533,77	4329697,54
418	339532,37	4329706,22
419	339529,54	4329705,61

420	339531,50	4329704,68
421	339531,84	4329700,19
422	339528,71	4329676,46
423	339525,62	4329676,73
424	339523,75	4329667,95
425	339523,10	4329664,91
426	339509,23	4329669,85
427	339500,26	4329670,46
428	339498,27	4329671,40
429	339470,29	4329682,37
430	339468,15	4329669,29
431	339459,57	4329669,29
432	339437,75	4329675,89
433	339438,85	4329671,49
434	339416,85	4329656,04
435	339409,96	4329681,99
436	339410,94	4329684,82
437	339411,63	4329688,95
438	339417,66	4329687,94
439	339418,15	4329687,99
440	339418,76	4329693,66
441	339423,54	4329693,83
442	339429,88	4329693,64
443	339432,92	4329693,55
444	339433,29	4329696,89
445	339423,45	4329697,45
446	339404,85	4329701,66
447	339408,19	4329709,30
448	339414,62	4329723,56
449	339416,96	4329728,90
450	339426,43	4329751,42
451	339427,86	4329753,09
452	339430,93	4329753,20
453	339447,48	4329747,18
454	339470,14	4329731,84
455	339481,17	4329726,78
456	339471,41	4329742,41
457	339468,02	4329743,17
458	339448,33	4329750,60
459	339431,18	4329757,41
460	339430,10	4329759,24
461	339444,52	4329784,05
462	339459,09	4329786,28
463	339442,01	4329788,15
464	339427,05	4329761,07
465	339424,47	4329759,73
466	339421,98	4329760,74

467	339406,95	4329769,14
468	339388,35	4329778,74
469	339391,76	4329783,60
470	339391,12	4329784,33
471	339387,32	4329779,32
472	339371,13	4329788,32
473	339353,49	4329798,29
474	339364,07	4329816,09
475	339343,64	4329826,40
476	339333,48	4329819,08
477	339332,74	4329804,45
478	339365,10	4329786,61
479	339384,44	4329775,83
480	339397,16	4329769,25
481	339403,09	4329766,08
482	339420,40	4329756,63
483	339421,40	4329752,79
484	339414,20	4329732,83
485	339399,90	4329705,20
486	339374,78	4329714,59
487	339355,25	4329724,73
488	339354,55	4329727,94
489	339336,06	4329739,51
490	339315,31	4329749,87
491	339308,99	4329763,20
492	339303,78	4329746,65
493	339349,11	4329720,03
494	339371,93	4329708,18
495	339390,14	4329696,90
496	339392,81	4329688,93
497	339394,52	4329668,67
498	339382,26	4329692,06
499	339365,60	4329704,77
500	339349,11	4329713,55
501	339315,41	4329728,99
502	339298,23	4329737,21
503	339256,17	4329757,21
504	339251,84	4329746,29
505	339226,63	4329693,87
506	339212,73	4329661,03
507	339216,55	4329656,70
508	339222,46	4329669,93
509	339226,59	4329679,04
510	339231,29	4329690,40
511	339235,22	4329699,24
512	339239,54	4329708,60
513	339242,99	4329716,67



**Ведомость координат характерных точек земельного участка, занятых землями общего пользования**

**Система координат: МСК-70 зона 4**

**Приложение 3**

514	339247,33	4329725,45
515	339251,87	4329735,51
516	339258,64	4329750,51
517	339273,33	4329741,43
518	339275,12	4329738,26
519	339270,42	4329727,46
520	339266,06	4329717,37
521	339260,69	4329707,12
522	339256,53	4329700,10
523	339252,66	4329691,27
524	339249,39	4329682,81
525	339248,34	4329680,58
526	339249,84	4329679,94
527	339256,40	4329693,76
528	339260,80	4329702,86
529	339265,60	4329712,82
530	339270,10	4329722,45
531	339274,45	4329731,51
532	339278,83	4329740,77
533	339313,64	4329723,70
534	339309,29	4329714,62
535	339305,28	4329705,36
536	339298,51	4329690,68
537	339292,22	4329677,00
538	339288,21	4329667,98
539	339284,09	4329659,04
540	339280,24	4329650,53
541	339276,05	4329640,82
542	339273,84	4329641,36
543	339266,48	4329631,65
544	339269,41	4329630,81
545	339278,31	4329637,02
546	339286,10	4329634,48
547	339295,12	4329648,80
548	339305,26	4329659,90
549	339317,17	4329666,17
550	339338,59	4329677,17
551	339350,97	4329686,49
552	339365,08	4329697,82
553	339373,87	4329691,82
554	339359,23	4329682,91
555	339346,05	4329668,95
556	339348,11	4329666,12
557	339361,70	4329678,01
558	339378,34	4329688,76
559	339389,90	4329666,71
560	339398,76	4329640,12

561	339394,11	4329636,72
562	339397,59	4329629,71
563	339380,96	4329617,68
564	339384,67	4329616,22
565	339398,70	4329627,38
566	339412,83	4329610,24
567	339407,20	4329598,43
568	339426,03	4329612,97
569	339419,41	4329618,47
570	339416,33	4329620,52
571	339402,91	4329629,37
572	339420,38	4329643,08
573	339429,99	4329637,24
574	339434,27	4329634,28
575	339417,17	4329621,07
576	339420,19	4329619,11
577	339437,29	4329632,19
578	339439,46	4329630,69
579	339459,25	4329607,19
580	339475,75	4329588,31
581	339475,78	4329587,04
582	339459,31	4329571,32
583	339462,85	4329568,21
584	339474,26	4329580,73
585	339480,88	4329585,27
586	339487,55	4329583,19
587	339491,00	4329581,49
588	339500,15	4329577,29
589	339494,56	4329558,25
590	339502,18	4329576,37
591	339508,10	4329591,59
592	339515,55	4329589,31
593	339516,15	4329593,44
594	339500,95	4329596,40
595	339497,45	4329599,28
596	339486,63	4329588,56
597	339478,77	4329591,83
598	339465,83	4329606,37
599	339457,42	4329616,32
600	339438,36	4329638,76
601	339429,22	4329647,47
602	339429,49	4329650,32
603	339446,73	4329659,99
604	339453,82	4329661,36
605	339456,30	4329661,24
606	339468,10	4329660,65
607	339469,58	4329659,31

608	339472,72	4329660,80
609	339474,35	4329661,01
610	339492,74	4329663,31
611	339502,19	4329663,41
612	339507,20	4329663,10
613	339517,91	4329658,45
614	339530,40	4329651,72
615	339534,30	4329648,97
616	339538,71	4329648,43
617	339564,62	4329638,30
618	339573,09	4329632,59
619	339578,80	4329627,26
620	339582,80	4329622,50
621	339595,25	4329601,28
622	339593,32	4329594,92
623	339588,53	4329579,07
624	339579,75	4329558,55
625	339576,13	4329557,81
626	339562,92	4329563,29
627	339561,66	4329560,26
628	339567,55	4329557,52
629	339549,94	4329537,35
630	339523,75	4329549,71
631	339518,15	4329538,43
632	339517,75	4329537,34
633	339545,28	4329521,34
634	339528,95	4329492,49
635	339527,59	4329490,23
636	339530,71	4329488,02
637	339548,79	4329517,48
638	339552,63	4329513,48
639	339554,41	4329516,07
640	339554,38	4329517,07
641	339550,28	4329520,92
642	339550,89	4329522,77
643	339560,06	4329541,39
644	339570,96	4329549,70
645	339577,56	4329543,33
646	339583,89	4329556,14
647	339589,64	4329553,18
648	339588,82	4329556,90
649	339601,99	4329576,09
650	339606,10	4329581,49
651	339622,11	4329567,67
652	339627,18	4329563,93
653	339634,16	4329554,39
654	339641,12	4329545,09

**Ведомость координат характерных точек земельного участка, занятых землями общего пользования**

**Система координат: МСК-70 зона 4**

**Приложение 3**

655	339654,66	4329529,36
656	339662,10	4329519,56
657	339664,46	4329514,24
658	339663,22	4329508,16
659	339653,73	4329498,97
660	339638,88	4329483,25
661	339624,72	4329467,93
662	339612,89	4329455,29
663	339605,38	4329446,08
664	339599,98	4329439,44
665	339586,81	4329424,16
666	339574,27	4329408,76
667	339565,12	4329396,95
668	339558,57	4329396,47
669	339577,17	4329384,30
670	339573,37	4329388,53
671	339572,51	4329393,98
672	339578,88	4329404,33
673	339589,00	4329416,86
674	339602,76	4329433,88
675	339613,83	4329446,99
676	339626,23	4329461,23
677	339642,31	4329477,56
678	339660,28	4329495,74
679	339665,75	4329495,79
680	339670,69	4329491,59
681	339680,14	4329478,98
682	339684,76	4329469,49
330	339694,63	4329476,31
683	339336,72	4329680,15
684	339348,83	4329689,26
685	339362,89	4329700,55
686	339346,86	4329709,08
687	339315,67	4329723,86
688	339307,13	4329706,76
689	339301,39	4329693,97
690	339296,96	4329684,46
691	339291,46	4329672,82
692	339286,57	4329662,25
693	339281,05	4329650,06
694	339290,52	4329645,84
695	339297,36	4329658,15
696	339307,95	4329665,36
697	339323,00	4329673,11
683	339336,72	4329680,15
:ЗОП2(3)		

698	339302,06	4329871,68
699	339304,74	4329875,94
700	339308,72	4329880,42
701	339326,44	4329888,54
702	339348,90	4329907,78
703	339354,62	4329912,41
704	339349,67	4329922,67
705	339337,60	4329939,74
706	339310,26	4329969,56
707	339307,83	4329967,82
708	339319,85	4329954,21
709	339334,74	4329937,64
710	339332,77	4329935,98
711	339345,23	4329918,95
712	339345,13	4329913,74
713	339332,57	4329902,33
714	339321,43	4329893,59
715	339312,27	4329887,99
716	339309,76	4329888,82
717	339273,82	4329921,32
718	339272,96	4329925,38
719	339278,68	4329933,65
720	339291,13	4329955,15
721	339288,03	4329956,47
722	339286,12	4329960,15
723	339272,30	4329938,85
724	339264,94	4329929,08
725	339257,96	4329934,59
726	339250,14	4329945,32
727	339249,75	4329945,86
728	339241,46	4329959,11
729	339234,11	4329971,05
730	339249,05	4329982,02
731	339274,92	4329991,71
732	339278,94	4329996,34
733	339276,81	4330009,57
734	339285,84	4330015,61
735	339288,93	4330017,16
736	339271,50	4330039,79
737	339283,34	4330019,95
738	339270,89	4330011,63
739	339275,60	4329997,07
740	339268,03	4329995,02
741	339248,44	4329991,99
742	339245,61	4329991,90
743	339237,75	4329992,67
744	339231,94	4329994,14

745	339227,84	4329995,31
746	339219,05	4329997,80
747	339219,05	4330000,78
748	339212,27	4330007,03
749	339208,31	4330014,40
750	339194,53	4330005,32
751	339199,21	4329996,71
752	339212,77	4329993,29
753	339215,25	4329986,63
754	339218,43	4329979,70
755	339216,81	4329976,59
756	339199,69	4329965,71
757	339178,34	4329951,95
758	339155,96	4329939,89
759	339138,41	4329929,21
760	339121,88	4329918,82
761	339122,09	4329918,36
762	339103,63	4329910,30
763	339099,75	4329937,46
764	339106,66	4329943,82
765	339113,51	4329947,95
766	339114,26	4329951,16
767	339122,82	4329955,85
768	339120,52	4329959,91
769	339119,65	4329959,49
770	339091,83	4329943,87
771	339071,89	4329947,16
772	339064,90	4329952,70
773	339058,41	4329959,40
774	339051,59	4329968,99
775	339042,64	4329983,28
776	339022,04	4330007,30
777	339012,37	4330011,19
778	338990,31	4329986,74
779	338979,91	4329977,07
780	338970,06	4329964,25
781	338962,45	4329955,81
782	338946,07	4329950,31
783	338932,64	4329948,25
784	338919,69	4329940,43
785	338916,25	4329936,37
786	338897,12	4329918,88
787	338894,36	4329918,88
788	338884,49	4329929,62
789	338869,22	4329946,44
790	338869,99	4329947,13
791	338866,72	4329950,16

**Ведомость координат характерных точек земельного участка, занятых землями общего пользования**

**Система координат: МСК-70 зона 4**

**Приложение 3**

792	338866,19	4329949,57
793	338863,91	4329951,91
794	338872,39	4329959,84
795	338866,48	4329965,96
796	338858,01	4329957,92
797	338852,52	4329964,03
798	338829,47	4330000,86
799	338834,98	4330030,24
800	338843,85	4330042,13
801	338852,37	4330057,48
802	338870,52	4330082,90
803	338900,09	4330116,12
804	338906,13	4330119,39
805	338907,42	4330123,97
806	338921,62	4330111,68
807	338920,77	4330110,56
808	338931,03	4330101,81
809	338946,45	4330101,26
810	338989,57	4330101,37
811	338996,47	4330097,02
812	338997,29	4330104,19
813	338986,04	4330106,91
814	338978,82	4330107,75
815	338959,69	4330105,89
816	338955,67	4330106,10
817	338952,76	4330106,34
818	338936,77	4330111,17
819	338922,59	4330122,16
820	338909,55	4330132,07
821	338909,85	4330135,10
822	338892,84	4330137,02
823	338886,51	4330137,60
824	338876,58	4330136,93
825	338861,52	4330134,27
826	338847,89	4330132,22
827	338830,72	4330130,55
828	338821,27	4330129,84
829	338811,87	4330131,68
830	338802,79	4330132,16
831	338793,85	4330133,95
832	338774,89	4330138,08
833	338761,22	4330140,30
834	338759,99	4330143,54
835	338753,81	4330141,50
836	338753,33	4330136,56
837	338757,41	4330133,40
838	338756,30	4330129,62

839	338760,33	4330129,99
840	338767,03	4330133,34
841	338774,24	4330132,29
842	338793,23	4330129,66
843	338812,35	4330125,97
844	338812,38	4330121,90
845	338831,14	4330122,91
846	338830,96	4330125,15
847	338842,12	4330126,48
848	338848,40	4330127,62
849	338851,28	4330127,92
850	338862,73	4330128,90
851	338877,02	4330131,42
852	338877,13	4330125,97
853	338885,70	4330130,57
854	338886,78	4330128,52
855	338895,94	4330119,74
856	338885,60	4330107,88
857	338874,06	4330094,84
858	338871,20	4330092,15
859	338868,81	4330089,35
860	338867,96	4330090,20
861	338865,42	4330087,38
862	338866,19	4330086,30
863	338845,73	4330062,39
864	338847,71	4330060,42
865	338839,22	4330045,12
866	338830,69	4330033,68
867	338831,16	4330033,22
868	338823,26	4330025,07
869	338821,83	4330026,45
870	338808,59	4330013,00
871	338784,74	4330037,94
872	338771,05	4330052,64
873	338761,35	4330063,34
874	338752,50	4330071,96
875	338741,28	4330082,59
876	338730,40	4330093,22
877	338739,51	4330117,91
878	338734,34	4330119,68
879	338725,53	4330118,36
880	338724,12	4330121,71
881	338723,21	4330121,28
882	338724,60	4330117,99
883	338721,06	4330092,67
884	338722,97	4330092,59
885	338748,90	4330068,08

886	338763,29	4330053,68
887	338781,43	4330034,04
888	338788,99	4330026,15
889	338801,37	4330013,11
890	338821,62	4329991,26
891	338822,47	4329991,99
892	338833,48	4329978,74
893	338852,83	4329955,26
894	338885,76	4329921,53
895	338863,67	4329899,03
896	338860,01	4329895,57
897	338841,29	4329877,77
898	338828,55	4329891,84
899	338804,93	4329918,26
900	338790,47	4329935,44
901	338781,51	4329944,11
902	338780,30	4329945,27
903	338769,92	4329954,78
904	338769,33	4329954,16
905	338765,02	4329957,85
906	338760,64	4329963,41
907	338752,36	4329976,30
908	338749,88	4329980,93
909	338751,83	4329983,78
910	338750,61	4329984,11
911	338742,73	4329989,35
912	338738,30	4329984,07
913	338737,13	4329982,67
914	338740,94	4329978,02
915	338749,10	4329970,36
916	338759,85	4329958,32
917	338769,21	4329949,45
918	338778,00	4329941,14
919	338787,00	4329932,82
920	338793,20	4329925,02
921	338804,41	4329911,82
922	338810,98	4329903,28
923	338834,25	4329878,89
924	338833,61	4329874,77
925	338821,05	4329861,60
926	338821,81	4329860,82
927	338811,55	4329848,78
928	338810,46	4329846,29
929	338796,76	4329830,95
930	338783,87	4329818,43
931	338780,90	4329819,81
932	338782,24	4329821,30

**Ведомость координат характерных точек земельного участка, занятых землями общего пользования**

**Система координат: МСК-70 зона 4**

**Приложение 3**

933	338779,95	4329820,50
934	338772,85	4329826,90
935	338759,79	4329838,83
936	338751,57	4329846,28
937	338747,74	4329853,21
938	338742,00	4329880,00
939	338736,00	4329867,00
940	338736,30	4329850,45
941	338756,76	4329826,66
942	338776,91	4329814,00
943	338793,02	4329803,89
944	338793,34	4329804,42
945	338801,79	4329796,22
946	338805,19	4329791,09
947	338810,97	4329787,10
948	338818,20	4329778,27
949	338831,79	4329763,87
950	338846,73	4329747,35
951	338858,66	4329737,87
952	338859,60	4329731,92
953	338851,82	4329718,98
954	338850,09	4329709,33
955	338851,96	4329701,51
956	338852,47	4329697,51
957	338825,40	4329706,81
958	338824,31	4329704,48
959	338851,86	4329692,42
960	338873,23	4329686,76
961	338874,09	4329691,02
962	338890,70	4329709,72
963	338898,85	4329718,86
964	338904,95	4329725,69
965	338917,11	4329738,88
966	338923,02	4329745,24
967	338940,36	4329763,28
968	338942,88	4329766,22
969	338948,91	4329772,54
970	338959,58	4329782,85
971	338974,92	4329798,33
972	338985,01	4329809,93
973	338987,28	4329811,09
974	338990,02	4329811,58
975	338993,37	4329810,91
976	339015,07	4329794,53
977	339020,21	4329789,86
978	339018,34	4329785,99
979	339010,70	4329779,13

980	339004,23	4329773,62
981	339001,28	4329771,16
982	339000,12	4329772,32
983	338995,85	4329771,34
984	338995,55	4329770,39
985	338992,72	4329767,67
986	338990,08	4329765,26
987	338983,08	4329758,91
988	338980,82	4329752,57
989	338973,94	4329746,06
990	338964,74	4329737,50
991	338963,54	4329737,15
992	338963,08	4329736,26
993	338963,77	4329735,91
994	338953,73	4329719,40
995	338951,80	4329708,29
996	338951,65	4329707,40
997	338955,62	4329703,29
998	338958,00	4329716,80
999	338968,04	4329733,31
1000	338985,12	4329749,75
1001	338985,35	4329751,69
1002	339006,26	4329769,22
1003	339019,46	4329780,07
1004	339024,96	4329783,60
1005	339037,67	4329778,94
1006	339049,47	4329777,67
1007	339062,54	4329774,64
1008	339067,27	4329770,64
1009	339070,30	4329764,51
1010	339070,99	4329752,63
1011	339069,61	4329735,29
1012	339067,51	4329717,52
1013	339065,61	4329708,57
1014	339060,30	4329687,16
1015	339053,30	4329668,52
1016	339045,03	4329648,18
1017	339036,73	4329628,62
1018	339025,45	4329603,06
1019	339023,28	4329601,85
1020	339026,31	4329602,16
1021	339047,11	4329650,32
1022	339054,67	4329668,32
1023	339060,69	4329687,53
1024	339064,73	4329700,34
1025	339069,58	4329725,25
1026	339071,04	4329743,28

1027	339076,58	4329743,28
1028	339089,10	4329748,67
1029	339118,20	4329756,23
1030	339118,83	4329750,30
1031	339143,57	4329753,12
1032	339180,29	4329750,02
1033	339189,23	4329748,68
1034	339211,90	4329749,71
1035	339228,70	4329751,00
1036	339236,18	4329750,36
1037	339251,34	4329746,41
1038	339255,86	4329757,22
1039	339227,16	4329761,23
1040	339186,07	4329759,91
1041	339148,05	4329762,96
1042	339119,00	4329761,89
1043	339077,79	4329750,23
1044	339078,01	4329752,50
1045	339076,93	4329766,90
1046	339072,90	4329775,05
1047	339069,42	4329778,13
1048	339089,72	4329787,20
1049	339091,58	4329782,53
1050	339103,46	4329787,16
1051	339108,89	4329789,01
1052	339069,82	4329811,56
1053	339061,38	4329819,28
1054	339062,24	4329820,36
1055	339054,97	4329827,19
1056	339052,23	4329823,83
1057	339031,63	4329791,70
1058	339020,82	4329799,41
1059	339007,68	4329809,55
1060	339007,37	4329814,68
1061	339009,43	4329818,23
1062	339014,73	4329823,79
1063	339020,49	4329829,09
1064	339037,88	4329845,04
1065	339056,06	4329862,41
1066	339062,59	4329868,55
1067	339067,25	4329872,67
1068	339078,06	4329882,53
1069	339081,15	4329884,66
1070	339101,58	4329901,67
1071	339115,05	4329908,57
1072	339124,52	4329913,99
1073	339152,09	4329930,75

**Ведомость координат характерных точек земельного участка, занятых землями общего пользования**

**Система координат: МСК-70 зона 4**

**Приложение 3**

1074	339155,50	4329932,65
1075	339159,04	4329935,92
1076	339180,88	4329947,64
1077	339190,08	4329953,57
1078	339218,94	4329972,02
1079	339221,05	4329972,66
1080	339222,79	4329972,79
1081	339222,79	4329970,65
1082	339223,79	4329970,65
1083	339223,79	4329972,87
1084	339224,27	4329972,91
1085	339232,11	4329963,16
1086	339233,19	4329961,44
1087	339241,11	4329948,83
1088	339240,37	4329943,29
1089	339222,25	4329925,85
1090	339201,35	4329906,17
1091	339178,20	4329883,01
1092	339175,43	4329880,23
1093	339140,20	4329852,80
1094	339120,25	4329861,34
1095	339096,04	4329837,90
1096	339113,07	4329828,13
1097	339115,37	4329825,49
1098	339135,42	4329842,92
1099	339178,03	4329877,36
1100	339180,01	4329875,95
1101	339181,92	4329874,71
1102	339178,60	4329859,12
1103	339181,10	4329843,15
1104	339178,91	4329836,22
1105	339171,91	4329824,59
1106	339186,60	4329815,81
1107	339188,86	4329820,11
1108	339178,52	4329826,46
1109	339182,33	4329835,30
1110	339185,28	4329843,57
1111	339184,00	4329856,65
1112	339185,46	4329865,71
1113	339190,13	4329876,77
1114	339194,46	4329889,58
1115	339198,08	4329895,78
1116	339220,56	4329917,97
1117	339222,60	4329919,97
1118	339240,53	4329936,62
1119	339245,52	4329938,78
1120	339266,51	4329921,28

1121	339269,31	4329919,11
1122	339274,85	4329915,03
1123	339302,55	4329889,79
1124	339305,07	4329885,99
1125	339293,88	4329875,96
1126	339289,58	4329853,11
1127	339292,81	4329854,60
1128	339299,13	4329855,55
698	339302,06	4329871,68
1129	339098,15	4329908,60
1130	339096,05	4329922,29
1131	339084,78	4329935,09
1132	339085,68	4329936,07
1133	339081,26	4329940,43
1134	339077,21	4329936,64
1135	339069,81	4329942,43
1136	339061,56	4329948,97
1137	339057,29	4329953,27
1138	339054,53	4329956,23
1139	339047,59	4329965,99
1140	339037,32	4329979,05
1141	339031,12	4329987,03
1142	339020,82	4330000,66
1143	338998,16	4329983,66
1144	338996,36	4329985,48
1145	338983,62	4329973,69
1146	338973,90	4329961,04
1147	338958,94	4329944,60
1148	338958,82	4329942,99
1149	338968,65	4329934,00
1150	338974,84	4329928,47
1151	338982,23	4329919,79
1152	338983,60	4329917,57
1153	338994,12	4329907,50
1154	339005,99	4329894,99
1155	339011,89	4329888,76
1156	339017,24	4329883,86
1157	339022,80	4329878,74
1158	339030,97	4329871,24
1159	339036,11	4329866,07
1160	339042,24	4329859,62
1161	339045,26	4329860,84
1162	339047,52	4329862,78
1163	339057,83	4329872,09
1164	339069,37	4329881,99
1165	339082,85	4329894,44

1166	339096,34	4329906,48
1129	339098,15	4329908,60
1167	339035,42	4329851,07
1168	339035,21	4329858,11
1169	339024,41	4329870,74
1170	339006,45	4329887,75
1171	338988,78	4329906,08
1172	338982,31	4329912,79
1173	338969,71	4329927,32
1174	338953,41	4329942,48
1175	338948,81	4329945,98
1176	338936,28	4329943,14
1177	338930,15	4329941,38
1178	338919,00	4329932,34
1179	338914,48	4329928,26
1180	338907,32	4329921,05
1181	338902,50	4329914,56
1182	338902,37	4329911,31
1183	338908,55	4329903,71
1184	338921,01	4329889,57
1185	338936,63	4329873,48
1186	338952,59	4329856,68
1187	338966,45	4329843,11
1188	338981,42	4329828,47
1189	338994,64	4329816,15
1190	338998,63	4329816,22
1191	339018,56	4329834,85
1167	339035,42	4329851,07
1192	338943,54	4329774,91
1193	338964,60	4329794,90
1194	338974,77	4329806,48
1195	338982,09	4329814,74
1196	338982,92	4329819,12
1197	338956,52	4329844,96
1198	338943,28	4329859,17
1199	338927,64	4329875,88
1200	338914,99	4329888,88
1201	338900,82	4329904,82
1202	338895,39	4329910,67
1203	338894,15	4329910,43
1204	338891,37	4329913,27
1205	338891,84	4329914,68
1206	338887,59	4329919,11
1207	338864,85	4329898,26
1208	338842,38	4329876,17

**Ведомость координат характерных точек земельного участка, занятых землями общего пользования**

**Система координат: МСК-70 зона 4**

**Приложение 3**

1209	338857,50	4329860,03
1210	338869,50	4329847,30
1211	338880,86	4329834,81
1212	338883,59	4329832,13
1213	338884,49	4329831,21
1214	338898,75	4329816,61
1215	338912,68	4329801,65
1216	338924,95	4329788,90
1217	338928,76	4329785,42
1218	338940,78	4329774,36
1192	338943,54	4329774,91
1219	338869,62	4329693,97
1220	338884,08	4329709,72
1221	338886,73	4329712,60
1222	338902,03	4329729,41
1223	338918,96	4329747,85
1224	338936,99	4329766,72
1225	338937,86	4329770,33
1226	338922,49	4329786,22
1227	338907,41	4329800,98
1228	338890,09	4329819,84
1229	338868,71	4329842,22
1230	338854,69	4329855,54
1231	338838,15	4329871,92
1232	338813,45	4329846,94
1233	338806,94	4329838,74
1234	338799,59	4329830,45
1235	338787,71	4329818,27
1236	338806,27	4329803,48
1237	338817,80	4329787,40
1238	338830,84	4329773,37
1239	338843,19	4329760,14
1240	338856,54	4329746,32
1241	338872,37	4329733,36
1242	338867,97	4329728,21
1243	338865,67	4329730,15
1244	338863,22	4329727,10
1245	338857,06	4329719,45
1246	338855,78	4329716,98
1247	338853,53	4329711,82
1248	338853,93	4329707,11
1249	338855,33	4329702,88
1250	338858,54	4329698,69
1251	338857,91	4329696,37
1252	338860,22	4329692,03
1253	338865,53	4329697,55

1219	338869,62	4329693,97
:ЗОП2(4)		
1254	338921,42	4329652,34
1255	338935,41	4329673,47
1256	338937,17	4329676,47
1257	338937,05	4329685,84
1258	338932,52	4329678,45
1259	338931,16	4329676,11
1260	338917,05	4329654,73
1254	338921,42	4329652,34
:ЗОП2(5)		
1261	339006,23	4329606,39
1262	339006,75	4329609,19
1263	338986,67	4329617,76
1264	338990,84	4329639,43
1265	338995,29	4329661,27
1266	338998,28	4329678,20
1267	338994,76	4329694,94
1268	338994,84	4329703,57
1269	338995,94	4329712,58
1270	339002,17	4329723,10
1271	338997,87	4329725,65
1272	338991,10	4329714,23
1273	338989,84	4329703,90
1274	338989,76	4329694,44
1275	338993,19	4329678,12
1276	338990,38	4329662,20
1277	338985,94	4329640,40
1278	338981,86	4329619,25
1279	338986,42	4329616,75
1261	339006,23	4329606,39
:ЗОП2(6)		
1280	338677,02	4329931,16
1281	338680,80	4329937,68
1282	338676,28	4329939,19
1283	338656,52	4329946,97
1284	338667,92	4329965,44
1285	338656,84	4329973,18
1286	338650,93	4329978,15
1287	338634,35	4329989,07
1288	338615,89	4330002,57
1289	338615,16	4330005,20
1290	338631,60	4330026,60
1291	338654,25	4330052,81
1292	338671,32	4330041,28
1293	338686,68	4330027,75
1294	338700,60	4330015,67

1295	338705,80	4329999,51
1296	338716,98	4329990,02
1297	338720,41	4329998,82
1298	338712,15	4330009,24
1299	338703,89	4330019,66
1300	338695,98	4330027,67
1301	338675,22	4330046,69
1302	338660,56	4330058,68
1303	338662,65	4330064,45
1304	338679,19	4330082,80
1305	338694,16	4330099,04
1306	338697,31	4330105,50
1307	338697,17	4330106,65
1308	338696,51	4330112,07
1309	338695,89	4330116,22
1310	338691,06	4330120,85
1311	338693,27	4330123,05
1312	338691,44	4330125,16
1313	338688,79	4330123,20
1314	338684,65	4330127,77
1315	338685,48	4330128,60
1316	338684,79	4330129,32
1317	338683,95	4330128,54
1318	338667,35	4330146,82
1319	338667,33	4330149,91
1320	338685,56	4330176,62
1321	338694,57	4330190,33
1322	338712,13	4330215,78
1323	338713,21	4330217,41
1324	338717,03	4330232,25
1325	338719,75	4330245,72
1326	338725,89	4330252,34
1327	338742,43	4330222,91
1328	338729,26	4330257,30
1329	338707,68	4330293,34
1330	338689,86	4330337,57
1331	338673,73	4330357,27
1332	338657,22	4330355,25
1333	338670,09	4330347,09
1334	338672,92	4330349,10
1335	338677,64	4330342,14
1336	338677,27	4330336,17
1337	338681,11	4330330,79
1338	338668,35	4330309,54
1339	338646,98	4330284,38
1340	338635,85	4330272,13
1341	338632,00	4330270,84

**Ведомость координат характерных точек земельного участка, занятых землями общего пользования**

**Система координат: МСК-70 зона 4**

**Приложение 3**

1342	338611,48	4330300,97
1343	338592,68	4330326,88
1344	338594,15	4330329,84
1345	338609,45	4330339,22
1346	338635,64	4330356,94
1347	338628,62	4330359,74
1348	338626,25	4330355,01
1349	338594,41	4330335,17
1350	338591,24	4330336,27
1351	338583,96	4330347,45
1352	338571,37	4330365,37
1353	338571,65	4330366,81
1354	338579,14	4330372,05
1355	338605,51	4330388,32
1356	338608,30	4330387,14
1357	338602,63	4330393,70
1358	338602,72	4330391,04
1359	338569,68	4330371,94
1360	338566,96	4330372,44
1361	338555,91	4330387,81
1362	338545,88	4330401,86
1363	338546,24	4330404,34
1364	338550,82	4330406,70
1365	338578,05	4330420,74
1366	338580,25	4330421,88
1367	338584,81	4330420,59
1368	338591,25	4330407,88
1369	338590,21	4330426,52
1370	338583,52	4330457,35
1371	338566,95	4330500,48
1372	338564,44	4330507,08
1373	338567,60	4330508,28
1374	338562,30	4330518,23
1375	338558,27	4330523,33
1376	338550,16	4330539,20
1377	338545,20	4330549,38
1378	338545,62	4330551,29
1379	338594,30	4330571,36
1380	338616,35	4330580,64
1381	338603,02	4330589,10
1382	338586,53	4330582,70
1383	338589,87	4330573,34
1384	338568,51	4330564,68
1385	338543,52	4330554,56
1386	338541,96	4330555,54
1387	338536,21	4330566,43
1388	338522,27	4330590,61

1389	338523,01	4330592,21
1390	338554,17	4330601,51
1391	338552,08	4330606,56
1392	338547,21	4330605,19
1393	338518,41	4330595,54
1394	338515,86	4330596,62
1395	338503,58	4330613,36
1396	338503,20	4330615,23
1397	338539,77	4330624,69
1398	338544,01	4330626,05
1399	338544,14	4330625,48
1400	338545,12	4330625,71
1401	338544,97	4330626,34
1402	338549,06	4330627,58
1403	338571,08	4330635,52
1404	338560,15	4330643,76
1405	338560,57	4330636,86
1406	338538,43	4330629,22
1407	338521,91	4330624,77
1408	338508,12	4330656,97
1409	338503,43	4330656,48
1410	338508,28	4330646,91
1411	338519,19	4330626,04
1412	338500,25	4330620,90
1413	338488,30	4330629,39
1414	338481,57	4330634,19
1415	338466,04	4330637,99
1416	338454,27	4330640,84
1417	338454,40	4330645,88
1418	338402,96	4330662,81
1419	338352,32	4330661,72
1420	338361,00	4330650,55
1421	338363,83	4330649,97
1422	338384,98	4330623,74
1423	338403,32	4330598,01
1424	338402,99	4330594,30
1425	338380,69	4330575,47
1426	338356,14	4330558,69
1427	338332,06	4330538,99
1428	338328,78	4330534,80
1429	338314,92	4330525,45
1430	338296,54	4330546,61
1431	338310,40	4330557,35
1432	338290,31	4330579,03
1433	338289,74	4330579,68
1434	338270,62	4330540,64
1435	338298,56	4330509,42

1436	338320,52	4330525,01
1437	338331,19	4330532,21
1438	338334,57	4330536,51
1439	338347,96	4330547,33
1440	338357,80	4330555,51
1441	338388,53	4330576,61
1442	338406,69	4330591,58
1443	338410,21	4330590,65
1444	338418,15	4330579,04
1445	338421,63	4330573,43
1446	338423,97	4330570,58
1447	338432,51	4330558,08
1448	338432,16	4330555,34
1449	338405,74	4330537,23
1450	338391,99	4330527,52
1451	338382,54	4330519,83
1452	338359,92	4330507,42
1453	338318,66	4330480,75
1454	338341,77	4330448,92
1455	338345,70	4330452,52
1456	338326,89	4330473,16
1457	338341,67	4330486,64
1458	338360,43	4330466,04
1459	338372,90	4330451,66
1460	338388,80	4330432,16
1461	338401,78	4330420,65
1462	338409,21	4330410,91
1463	338412,52	4330412,98
1464	338413,68	4330413,39
1465	338406,62	4330422,56
1466	338394,76	4330437,48
1467	338379,75	4330456,32
1468	338364,72	4330475,85
1469	338352,25	4330492,75
1470	338352,93	4330496,64
1471	338370,02	4330507,28
1472	338387,94	4330519,22
1473	338391,96	4330522,19
1474	338408,67	4330533,82
1475	338433,73	4330551,61
1476	338434,90	4330551,14
1477	338446,82	4330534,22
1478	338456,37	4330518,79
1479	338455,70	4330515,06
1480	338436,28	4330501,54
1481	338432,52	4330498,44
1482	338422,20	4330490,38

**Ведомость координат характерных точек земельного участка, занятых землями общего пользования**

**Система координат: МСК-70 зона 4**

**Приложение 3**

1483	338413,67	4330482,11
1484	338414,69	4330480,80
1485	338428,65	4330462,35
1486	338433,10	4330465,47
1487	338445,10	4330450,96
1488	338446,31	4330449,20
1489	338485,45	4330474,65
1490	338488,54	4330474,13
1491	338498,89	4330459,40
1492	338509,45	4330444,13
1493	338508,94	4330441,21
1494	338487,28	4330426,86
1495	338471,91	4330418,00
1496	338464,40	4330413,77
1497	338454,30	4330429,53
1498	338450,13	4330427,57
1499	338459,88	4330411,24
1500	338430,40	4330391,54
1501	338425,33	4330386,30
1502	338463,83	4330407,59
1503	338489,65	4330423,03
1504	338510,72	4330436,95
1505	338515,06	4330435,92
1506	338524,85	4330421,97
1507	338534,97	4330408,34
1508	338534,14	4330404,40
1509	338525,69	4330400,09
1510	338515,73	4330395,20
1511	338509,32	4330392,01
1512	338508,20	4330393,22
1513	338507,46	4330392,53
1514	338508,39	4330391,55
1515	338503,66	4330389,19
1516	338501,15	4330389,03
1517	338495,80	4330386,19
1518	338477,82	4330377,44
1519	338478,26	4330373,78
1520	338496,34	4330382,26
1521	338506,57	4330385,61
1522	338537,80	4330401,59
1523	338539,54	4330401,33
1524	338550,73	4330385,17
1525	338561,04	4330370,61
1526	338560,34	4330367,34
1527	338533,82	4330354,85
1528	338506,12	4330341,68
1529	338473,18	4330326,92

1530	338463,21	4330322,79
1531	338458,65	4330323,82
1532	338450,88	4330340,17
1533	338457,26	4330312,23
1534	338466,13	4330294,30
1535	338449,75	4330286,29
1536	338466,36	4330263,41
1537	338480,51	4330270,03
1538	338490,41	4330253,51
1539	338502,62	4330237,66
1540	338509,20	4330228,40
1541	338516,85	4330218,20
1542	338519,55	4330213,59
1543	338522,25	4330208,98
1544	338523,46	4330205,10
1545	338523,22	4330198,09
1546	338521,59	4330193,31
1547	338519,36	4330189,69
1548	338515,35	4330186,06
1549	338502,02	4330174,24
1550	338489,04	4330163,15
1551	338475,54	4330153,85
1552	338458,84	4330141,91
1553	338432,31	4330121,25
1554	338422,26	4330135,06
1555	338415,05	4330145,74
1556	338418,12	4330147,72
1557	338406,02	4330167,90
1558	338432,96	4330185,86
1559	338430,27	4330190,70
1560	338411,32	4330177,71
1561	338403,03	4330171,92
1562	338391,11	4330160,82
1563	338371,68	4330144,87
1564	338349,27	4330131,63
1565	338342,27	4330128,87
1566	338339,49	4330129,75
1567	338340,23	4330128,30
1568	338330,62	4330127,65
1569	338312,34	4330128,85
1570	338286,06	4330132,67
1571	338283,86	4330119,90
1572	338285,05	4330119,95
1573	338315,97	4330121,54
1574	338334,51	4330118,79
1575	338344,87	4330094,84
1576	338351,99	4330077,18

1577	338366,80	4330050,44
1578	338380,95	4330028,32
1579	338391,94	4330035,65
1580	338373,62	4330064,55
1581	338366,56	4330060,07
1582	338354,62	4330082,74
1583	338356,94	4330087,05
1584	338341,41	4330119,48
1585	338341,88	4330122,23
1586	338364,32	4330133,83
1587	338374,02	4330139,62
1588	338391,49	4330153,85
1589	338405,16	4330167,03
1590	338416,93	4330147,77
1591	338413,80	4330145,63
1592	338421,28	4330134,71
1593	338433,68	4330117,52
1594	338428,93	4330093,69
1595	338425,16	4330060,12
1596	338378,33	4330107,96
1597	338377,04	4330106,40
1598	338397,57	4330081,65
1599	338426,63	4330056,27
1600	338435,20	4330116,11
1601	338500,53	4330163,39
1602	338520,90	4330183,07
1603	338523,23	4330186,44
1604	338526,14	4330191,17
1605	338528,19	4330197,18
1606	338528,49	4330205,78
1607	338528,06	4330211,64
1608	338528,77	4330212,89
1609	338530,60	4330214,57
1610	338532,88	4330215,65
1611	338561,57	4330221,16
1612	338576,09	4330224,17
1613	338587,09	4330227,35
1614	338614,99	4330236,03
1615	338621,24	4330243,26
1616	338621,71	4330246,15
1617	338639,67	4330268,89
1618	338643,88	4330273,53
1619	338666,84	4330255,26
1620	338667,93	4330256,46
1621	338667,53	4330257,18
1622	338666,20	4330260,35
1623	338659,63	4330266,18



**Ведомость координат характерных точек земельного участка, занятых землями общего пользования**

**Система координат: МСК-70 зона 4**

**Приложение 3**

1624	338653,79	4330270,07
1625	338644,95	4330274,71
1626	338650,73	4330281,08
1627	338672,45	4330306,65
1628	338683,64	4330325,28
1629	338684,65	4330325,54
1630	338693,63	4330312,30
1631	338703,92	4330288,24
1632	338714,67	4330270,05
1633	338710,06	4330263,55
1634	338713,96	4330260,01
1635	338703,27	4330219,29
1636	338695,39	4330205,19
1637	338679,45	4330179,54
1638	338660,90	4330154,35
1639	338658,28	4330154,35
1640	338642,71	4330171,22
1641	338640,21	4330175,26
1642	338639,46	4330174,31
1643	338632,37	4330181,23
1644	338623,61	4330189,61
1645	338615,60	4330197,96
1646	338615,88	4330198,47
1647	338613,17	4330199,70
1648	338612,81	4330198,76
1649	338612,95	4330186,47
1650	338633,81	4330168,08
1651	338650,61	4330153,24
1652	338665,75	4330138,18
1653	338679,97	4330122,53
1654	338691,57	4330109,83
1655	338689,99	4330102,49
1656	338675,47	4330086,15
1657	338656,69	4330065,55
1658	338652,03	4330064,66
1659	338641,47	4330073,78
1660	338624,60	4330087,70
1661	338606,93	4330101,92
1662	338600,02	4330107,25
1663	338587,22	4330117,62
1664	338567,22	4330132,68
1665	338566,33	4330133,41
1666	338558,44	4330133,47
1667	338543,26	4330122,71
1668	338556,03	4330111,74
1669	338565,58	4330124,16
1670	338569,62	4330124,33

1671	338585,98	4330112,30
1672	338603,17	4330098,53
1673	338620,56	4330084,55
1674	338636,36	4330071,59
1675	338648,66	4330060,97
1676	338648,85	4330056,12
1677	338631,51	4330034,49
1678	338608,14	4330005,23
1679	338603,59	4330004,33
1680	338589,86	4330011,49
1681	338583,91	4330013,45
1682	338569,41	4330020,74
1683	338550,13	4330033,06
1684	338530,93	4330043,52
1685	338524,37	4330047,94
1686	338519,71	4330080,36
1687	338514,10	4330073,88
1688	338518,05	4330046,66
1689	338520,57	4330039,89
1690	338530,29	4330035,20
1691	338547,84	4330025,62
1692	338565,41	4330016,19
1693	338583,17	4330006,78
1694	338601,02	4329998,49
1695	338601,39	4329996,14
1696	338588,52	4329979,55
1697	338577,50	4329970,00
1698	338589,03	4329964,97
1699	338609,37	4329994,78
1700	338612,33	4329996,65
1701	338636,35	4329981,76
1702	338648,10	4329974,03
1703	338653,48	4329969,47
1704	338659,22	4329965,40
1705	338659,76	4329961,80
1706	338649,36	4329944,87
1280	338677,02	4329931,16
1707	338629,11	4330263,68
1708	338629,28	4330268,58
1709	338607,63	4330300,40
1710	338589,30	4330325,65
1711	338586,81	4330325,94
1712	338570,53	4330317,59
1713	338550,53	4330307,42
1714	338524,62	4330294,37
1715	338491,23	4330276,37

1716	338489,42	4330268,90
1717	338496,28	4330255,18
1718	338510,86	4330234,71
1719	338523,45	4330220,26
1720	338526,05	4330219,41
1721	338554,17	4330224,83
1722	338574,79	4330229,00
1723	338594,23	4330235,09
1724	338607,55	4330241,31
1725	338617,78	4330249,25
1707	338629,11	4330263,68
1726	338559,15	4330316,97
1727	338584,74	4330329,79
1728	338585,12	4330331,01
1729	338576,59	4330348,00
1730	338566,33	4330362,97
1731	338563,28	4330363,75
1732	338537,97	4330351,77
1733	338508,56	4330337,86
1734	338465,15	4330317,57
1735	338463,52	4330313,62
1736	338471,61	4330297,04
1737	338481,56	4330280,07
1738	338487,31	4330279,37
1739	338493,23	4330282,76
1740	338500,01	4330286,69
1741	338528,26	4330301,81
1726	338559,15	4330316,97
1742	338483,05	4330481,81
1743	338472,50	4330496,70
1744	338461,87	4330511,15
1745	338458,94	4330511,83
1746	338439,03	4330497,97
1747	338427,96	4330488,57
1748	338423,74	4330485,06
1749	338422,85	4330484,32
1750	338419,76	4330477,75
1751	338428,62	4330465,86
1752	338432,70	4330468,99
1753	338444,58	4330453,44
1754	338458,66	4330462,60
1755	338482,52	4330478,60
1742	338483,05	4330481,81
1756	338581,59	4330430,20

**Ведомость координат характерных точек земельного участка, занятых землями общего пользования**

**Система координат: МСК-70 зона 4**

**Приложение 3**

1757	338578,99	4330449,85
1758	338572,35	4330467,45
1759	338569,68	4330468,72
1760	338542,96	4330454,88
1761	338520,34	4330442,23
1762	338519,86	4330439,82
1763	338530,71	4330424,36
1764	338540,44	4330410,75
1765	338543,75	4330409,64
1766	338564,77	4330419,01
1767	338578,45	4330425,69
1768	338580,23	4330427,52
1756	338581,59	4330430,20
1769	338569,15	4330476,15
1770	338568,48	4330477,90
1771	338560,95	4330497,73
1772	338554,14	4330515,61
1773	338551,55	4330516,40
1774	338518,52	4330495,64
1775	338493,46	4330480,05
1776	338493,36	4330478,60
1777	338504,22	4330462,80
1778	338515,07	4330446,33
1779	338517,23	4330445,75
1780	338544,53	4330460,93
1781	338544,23	4330461,36
1782	338545,14	4330461,86
1783	338545,40	4330461,40
1784	338567,89	4330473,44
1769	338569,15	4330476,15

1785	338549,45	4330520,96
1786	338550,39	4330523,60
1787	338540,05	4330543,63
1788	338534,41	4330553,94
1789	338520,06	4330575,11
1790	338503,94	4330598,91
1791	338489,99	4330611,67
1792	338474,86	4330622,05
1793	338455,47	4330630,56
1794	338413,60	4330596,81
1795	338427,13	4330577,02
1796	338440,92	4330557,17
1797	338450,31	4330555,79
1798	338474,23	4330552,42
1799	338471,03	4330550,36
1800	338439,81	4330554,64
1801	338451,02	4330537,21
1802	338451,17	4330537,31
1803	338459,84	4330524,84
1804	338486,74	4330543,08
1805	338491,59	4330535,62
1806	338475,50	4330524,33
1807	338465,22	4330517,12
1808	338489,02	4330483,86
1809	338490,63	4330483,79
1810	338515,95	4330499,83
1785	338549,45	4330520,96
1811	338426,18	4330609,90
1812	338424,87	4330612,72

1813	338439,66	4330623,39
1814	338443,36	4330634,67
1815	338416,65	4330647,77
1816	338399,78	4330626,70
1817	338397,02	4330619,06
1818	338412,45	4330597,80
1811	338426,18	4330609,90
:ЗОП2(7)		
1819	338382,92	4329972,03
1820	338373,18	4329938,52
1821	338403,87	4329991,35
1822	338401,34	4329994,31
1823	338386,95	4329975,64
1824	338364,75	4330018,60
1825	338361,80	4330016,39
1819	338382,92	4329972,03
:ЗОП2(8)		
1826	338330,33	4330187,85
1827	338329,60	4330192,48
1828	338294,18	4330190,33
1829	338293,64	4330185,51
1826	338330,33	4330187,85
:ЗОП2(9)		
1830	338327,55	4330221,61
1831	338333,49	4330233,10
1832	338322,69	4330233,63
1833	338296,74	4330235,10
1834	338294,86	4330235,21
1835	338296,61	4330220,01
1830	338327,55	4330221,61



МУНИЦИПАЛЬНОЕ ОБРАЗОВАНИЕ «БОГАШЕВСКОЕ СЕЛЬСКОЕ ПОСЕЛЕНИЕ»

**АДМИНИСТРАЦИЯ БОГАШЕВСКОГО СЕЛЬСКОГО ПОСЕЛЕНИЯ**

**ПОСТАНОВЛЕНИЕ**

« 22 » 12 20 17 г.

№ 199

с. Богашево

О разработке проекта планировки  
территории СНТ

В соответствии со статьями 41, 41.1, 41.2, 42, 43, 45, 46 Градостроительного кодекса Российской Федерации, рассмотрев заявление председателя СНТ,

**ПОСТАНОВЛЯЮ:**

1. Разрешить:
  - 1.1. Председателю СНТ «Вузовский» Кузьменко Валентине Владимировне разработку проекта планировки территории СНТ «Вузовский».
2. Рекомендовать председателю СНТ, указанному в п. 1 настоящего постановления:
  - 2.1. Документацию по планировке территории (проект планировки территории и проект межевания территории) разработать на топографической основе в соответствии с действующим градостроительным законодательством.
  - 2.2. Документацию по планировке территории разработать в соответствии с Генеральным планом, утвержденным Решением Совета Богашевского сельского поселения № 66 Об утверждении Генерального плана территории муниципального образования «Богашевское сельское поселение» от 26.12.2013 и правилами землепользования и застройки МО «Богашевское сельское поселение», утвержденными Решением Совета Богашевского сельского поселения № 65 от 26.12.2013 «Об утверждении Правил землепользования и застройки муниципального образования «Богашевское сельское поселение»
  - 2.3. Подготовить демонстрационный материал (в бумажном и электронном виде) по обоснованию проекта планировки территории и проекта межевания территории для проведения публичных слушаний.
3. Управляющему делами Администрации Богашевского сельского поселения в течение трёх дней со дня принятия постановления опубликовать настоящее постановление в официальном издании Богашевского сельского поселения – «Информационный бюллетень Богашевского сельского поселения», разместить на официальном сайте МО «Богашевское сельское поселение» в сети «Интернет» - bogashovo@yandex.ru.
4. Со дня опубликования настоящего постановления Управляющему делами Администрации Богашевского сельского поселения обеспечить приём предложений физических и юридических лиц о порядке, сроках и содержании документации по планировке территории.

5. Контроль за исполнением настоящего постановления возложить на специалиста 1 категории по архитектуре и строительству.

Глава Богашевского сельского поселения



А.В. Мазуренко





**КОМИТЕТ  
ПО ОХРАНЕ ОБЪЕКТОВ  
КУЛЬТУРНОГО НАСЛЕДИЯ  
ТОМСКОЙ ОБЛАСТИ**

Ленина пр., д. 50, г. Томск, 634050  
почтовый адрес: а/я 1442, г. Томск, 634069  
тел. (382 2) 274-270, e-mail: heritage@tomsk.gov.ru  
ИНН/КПП 7017401187/701701001, ОГРН 1167031059359

Директору  
ООО «Земля и недвижимость»  
А.М. Михайлову

30.08.2017 № 18-01-20163

на № 06-234 от 20.07.2017

Об объектах культурного наследия

Уважаемый Андрей Михайлович!

В ответ на Ваш запрос о предоставлении сведений о наличии (отсутствии) объектов культурного наследия на земельных участках в границах садоводческих товариществ, расположенных на территории Мирненского, Богашевского и Копыловского сельских поселений Томского района Томской области, сообщаем следующее.

По имеющейся в распоряжении Комитета по охране объектов культурного наследия Томской области (далее – Комитет) информации, объекты культурного наследия (памятники истории и культуры), включенные в единый государственный реестр объектов культурного наследия, выявленные объекты культурного наследия, а также установленные зоны охраны и защитные зоны объектов культурного наследия, на испрашиваемой территории отсутствуют. Сведениями об отсутствии на территории изысканий объектов, обладающих признаками объекта культурного наследия (в том числе археологического), Комитет не располагает.

В соответствии с п. 1 ст. 31 Федерального закона от 25.06.2002 № 73-ФЗ «Об объектах культурного наследия (памятниках истории и культуры) народов Российской Федерации» историко-культурная экспертиза проводится до начала землеустроительных работ, осуществление которых может оказывать прямое или косвенное воздействие на объект, обладающий признаками объекта культурного наследия, и (или) до утверждения градостроительных регламентов.

Учитывая изложенное, Заказчик работ в соответствии со ст. 28, 30, 31, 32, 45.1 Федерального закона от 25.06.2002 № 73-ФЗ «Об объектах культурного наследия (памятниках истории и культуры) народов Российской Федерации» обязан:

- обеспечить проведение и финансирование историко-культурной экспертизы земельного участка, подлежащего воздействию земляных, строительных, хозяйственных и иных работ, путем археологической разведки;
- представить в Комитет документацию, подготовленную на основе полевых работ, содержащую результаты исследований, в соответствии с которыми определяется наличие или отсутствие объектов, обладающих признаками объекта культурного наследия на земельном участке, подлежащем воздействию земляных, строительных, хозяйственных и иных работ.

Председатель комитета

Рудковский Станислав Игоревич  
8 (3822) 274-290 (доп. 1074)  
[dc-rsi@cct.tomsk.gov.ru](mailto:dc-rsi@cct.tomsk.gov.ru)

Е.В. Перетягина



ТО-6728095



**ДЕПАРТАМЕНТ  
ЛЕСНОГО ХОЗЯЙСТВА  
ТОМСКОЙ ОБЛАСТИ**

Кирова пр., д.41, г. Томск, 634041  
тел (382 2) 900-798, факс (382 2) 557-298  
E-mail: dep-les@tomsk.gov.ru  
ИНН/КПП 7017317947/701701001, ОГРН 1127017029347

14.07.2020 № 74-11-3524

На № 06-219 от 17.06.2020

О принадлежности участка к землям  
лесного фонда

Директору ООО «Земля и недвижимость»

А.М.Михайлову

Советская ул., д. 2, г. Томск, 634050

Уважаемый Андрей Михайлович!

Департамент лесного хозяйства Томской области (далее – Департамент) рассмотрел Ваше обращение о предоставлении информации о принадлежности земельного участка СНТ «Вузовский», расположенного в Томском районе Томской области, относительно земель лесного фонда. Сообщает следующее.

Земельный участок, согласно действующим материалам лесоустройства, не относится к землям лесного фонда.

Заместитель  
начальника департамента



ДОКУМЕНТ ПОДПИСАН  
ЭЛЕКТРОННОЙ ПОДПИСЬЮ

Сертификат  
0289878B00C2AB578E4EF4424B68FEB4F9  
Владелец Смалев Роман Владимирович  
Действителен с 21.05.2020 по 21.05.2021

Р.В.Смалев



11571516

Владислав Валерьевич Перминов  
(3822) 901 889  
perminovvv@tomsk.gov.ru

## ЕДИНЫЙ ГОСУДАРСТВЕННЫЙ РЕЕСТР ЮРИДИЧЕСКИХ ЛИЦ

## Сведения о юридическом лице

## САДОВОДЧЕСКОЕ НЕКОММЕРЧЕСКОЕ ТОВАРИЩЕСТВО "ВУЗОВСКИЙ"

ОГРН 1037000054134

ИНН/КПП 7014016638/701401001

по состоянию на 26.09.2017

№ п/п	Наименование показателя	Значение показателя
1	2	3
<b>Наименование</b>		
1	Полное наименование	САДОВОДЧЕСКОЕ НЕКОММЕРЧЕСКОЕ ТОВАРИЩЕСТВО "ВУЗОВСКИЙ"
2	Сокращенное наименование	СНТ "ВУЗОВСКИЙ"
3	ГРН и дата внесения в ЕГРЮЛ записи, содержащей указанные сведения	2037000056113 28.03.2003
<b>Адрес (место нахождения)</b>		
4	Почтовый индекс	634507
5	Субъект Российской Федерации	ОБЛАСТЬ ТОМСКАЯ
6	Район (улус и т.п.)	РАЙОН ТОМСКИЙ
7	Населенный пункт (село и т.п.)	ДЕРЕВНЯ ПРОСЕКИНО
8	ГРН и дата внесения в ЕГРЮЛ записи, содержащей указанные сведения	1037000054134 06.02.2003
<b>Сведения о регистрации</b>		
9	Способ образования	Создание юридического лица до 01.07.2002
10	ОГРН	1037000054134
11	Дата присвоения ОГРН	06.02.2003
12	Регистрационный номер, присвоенный до 1 июля 2002 года	282-3
13	Дата регистрации до 1 июля 2002 года	18.05.1994
14	Наименование органа, зарегистрировавшего юридическое лицо до 1 июля 2002 года	Администрация Томского района
15	ГРН и дата внесения в ЕГРЮЛ записи, содержащей указанные сведения	1037000054134 06.02.2003
<b>Сведения о регистрирующем органе по месту нахождения юридического лица</b>		
16	Наименование регистрирующего органа	Межрайонная инспекция Федеральной налоговой службы №7 по Томской области
17	Адрес регистрирующего органа	,634003,, Томск г,, Соляная пл, д 5,,
18	ГРН и дата внесения в ЕГРЮЛ записи, содержащей указанные сведения	2157014072444 30.12.2015
<b>Сведения об учете в налоговом органе</b>		
19	ИНН	7014016638
20	КПП	701401001
21	Дата постановки на учет	28.10.1996
22	Наименование налогового органа	Межрайонная инспекция Федеральной налоговой службы №8 по Томской области

23	ГРН и дата внесения в ЕГРЮЛ записи, содержащей указанные сведения	20.07.2004
<b>Сведения о регистрации в качестве страхователя в территориальном органе Пенсионного фонда Российской Федерации</b>		
24	Регистрационный номер	080021021275
25	Дата регистрации	02.05.2006
26	Наименование территориального органа Пенсионного фонда	Государственное учреждение "Управление пенсионного фонда России в Томском районе Томской области"
27	ГРН и дата внесения в ЕГРЮЛ записи, содержащей указанные сведения	2067000005598 04.05.2006
<b>Сведения о регистрации в качестве страхователя в исполнительном органе Фонда социального страхования Российской Федерации</b>		
28	Регистрационный номер	700005051670001
29	Дата регистрации	01.07.2017
30	Наименование исполнительного органа Фонда социального страхования	Государственное учреждение - Томское региональное отделение Фонда социального страхования Российской Федерации
31	ГРН и дата внесения в ЕГРЮЛ записи, содержащей указанные сведения	2177031627166 06.07.2017
<b>Сведения о лице, имеющем право без доверенности действовать от имени юридического лица</b>		
32	ГРН и дата внесения в ЕГРЮЛ сведений о данном лице	2117014015380 29.08.2011
33	Фамилия	КУЗЬМЕНКО
34	Имя	ВАЛЕНТИНА
35	Отчество	ВЛАДИМИРОВНА
36	ИНН	701704052567
37	ГРН и дата внесения в ЕГРЮЛ записи, содержащей указанные сведения	2117014015380 29.08.2011
38	Должность	ПРЕДСЕДАТЕЛЬ
39	ГРН и дата внесения в ЕГРЮЛ записи, содержащей указанные сведения	2117014015380 29.08.2011
<b>Сведения о видах экономической деятельности по Общероссийскому классификатору видов экономической деятельности (ОКВЭД ОК 029-2014 КДЕС. Ред. 2)</b>		
<b>Сведения об основном виде деятельности</b>		
40	Код и наименование вида деятельности	01.13.1 Выращивание овощей
41	ГРН и дата внесения в ЕГРЮЛ записи, содержащей указанные сведения	2157014042898 19.10.2015
<b>Сведения о дополнительных видах деятельности</b>		
1		
42	Код и наименование вида деятельности	01.13.3 Выращивание столовых корнеплодных и клубнеплодных культур с высоким содержанием крахмала или инулина
43	ГРН и дата внесения в ЕГРЮЛ записи, содержащей указанные сведения	2157014042898 19.10.2015



2		
44	Код и наименование вида деятельности	01.13.51 Выращивание сахарной свеклы
45	ГРН и дата внесения в ЕГРЮЛ записи, содержащей указанные сведения	2157014042898 19.10.2015
3		
46	Код и наименование вида деятельности	01.19.2 Цветоводство
47	ГРН и дата внесения в ЕГРЮЛ записи, содержащей указанные сведения	2157014042898 19.10.2015
4		
48	Код и наименование вида деятельности	01.25.1 Выращивание прочих плодовых и ягодных культур
49	ГРН и дата внесения в ЕГРЮЛ записи, содержащей указанные сведения	2157014042898 19.10.2015
5		
50	Код и наименование вида деятельности	01.28.1 Выращивание пряностей
51	ГРН и дата внесения в ЕГРЮЛ записи, содержащей указанные сведения	2157014042898 19.10.2015
6		
52	Код и наименование вида деятельности	01.30 Выращивание рассады
53	ГРН и дата внесения в ЕГРЮЛ записи, содержащей указанные сведения	2157014042898 19.10.2015
7		
54	Код и наименование вида деятельности	01.47 Разведение сельскохозяйственной птицы
55	ГРН и дата внесения в ЕГРЮЛ записи, содержащей указанные сведения	2157014042898 19.10.2015
8		
56	Код и наименование вида деятельности	01.49.2 Разведение кроликов и прочих пушных зверей на фермах
57	ГРН и дата внесения в ЕГРЮЛ записи, содержащей указанные сведения	2157014042898 19.10.2015
<b>Сведения о записях, внесенных в Единый государственный реестр юридических лиц</b>		
1		
58	ГРН и дата внесения записи в ЕГРЮЛ	1037000054134 06.02.2003
59	Причина внесения записи в ЕГРЮЛ	Внесение в Единый государственный реестр юридических лиц сведений о юридическом лице, зарегистрированном до 1 июля 2002 года
60	Наименование регистрирующего органа, которым запись внесена в ЕГРЮЛ	Инспекция Министерства Российской Федерации по налогам и сборам по Томскому району Томской области
	Сведения о свидетельстве, подтверждающем факт внесения записи в ЕГРЮЛ	
61	Серия, номер и дата выдачи свидетельства	70 000609611 06.02.2003

<b>2</b>		
62	ГРН и дата внесения записи в ЕГРЮЛ	2037000056113 28.03.2003
63	Причина внесения записи в ЕГРЮЛ	Государственная регистрация изменений, внесенных в учредительные документы юридического лица, связанных с внесением изменений в сведения о юридическом лице, содержащиеся в Едином государственном реестре юридических лиц, на основании заявления
64	Наименование регистрирующего органа, которым запись внесена в ЕГРЮЛ	Инспекция Министерства Российской Федерации по налогам и сборам по Томскому району Томской области
	Сведения о свидетельстве, подтверждающем факт внесения записи в ЕГРЮЛ	
65	Серия, номер и дата выдачи свидетельства	70 000609813 28.03.2003
<b>3</b>		
66	ГРН и дата внесения записи в ЕГРЮЛ	2047000058554 13.07.2004
67	Причина внесения записи в ЕГРЮЛ	Изменение сведений о юридическом лице, содержащихся в Едином государственном реестре юридических лиц
68	Наименование регистрирующего органа, которым запись внесена в ЕГРЮЛ	Инспекция Министерства Российской Федерации по налогам и сборам по Томскому району Томской области
	Сведения о документах, представленных при внесении записи в ЕГРЮЛ	
69	Наименование документа	ЗАЯВЛЕНИЕ О ВНЕСЕНИИ В ЕДИНЫЙ ГОСУДАРСТВЕННЫЙ РЕЕСТР ЮРИДИЧЕСКИХ ЛИЦ ИЗМЕНЕНИЙ В СВЕДЕНИЯ О ЮРИДИЧЕСКОМ ЛИЦЕ, НЕ СВЯЗАННЫХ С ВНЕСЕНИЕМ ИЗМЕНЕНИЙ В УЧРЕДИТЕЛЬНЫЕ ДОКУМЕНТЫ
70	Дата документа	07.07.2004
71	Наименование документа	ПРОТОКОЛ СОБРАНИЯ
72	Дата документа	07.07.2004
	Сведения о свидетельстве, подтверждающем факт внесения записи в ЕГРЮЛ	
73	Серия, номер и дата выдачи свидетельства	70 000760918 13.07.2004
<b>4</b>		
74	ГРН и дата внесения записи в ЕГРЮЛ	20.07.2004
75	Причина внесения записи в ЕГРЮЛ	Представление сведений об учете юридического лица в налоговом органе

76	Наименование регистрирующего органа, которым запись внесена в ЕГРЮЛ	Инспекция Министерства Российской Федерации по налогам и сборам по Томскому району Томской области
<b>5</b>		
77	ГРН и дата внесения записи в ЕГРЮЛ	2067000005598 04.05.2006
78	Причина внесения записи в ЕГРЮЛ	Представление сведений о регистрации юридического лица в качестве страхователя в территориальном органе Пенсионного фонда Российской Федерации
79	Наименование регистрирующего органа, которым запись внесена в ЕГРЮЛ	Управление Федеральной налоговой службы по Томской области
<b>6</b>		
80	ГРН и дата внесения записи в ЕГРЮЛ	2117014015380 29.08.2011
81	Причина внесения записи в ЕГРЮЛ	Изменение сведений о юридическом лице, содержащихся в Едином государственном реестре юридических лиц
82	Наименование регистрирующего органа, которым запись внесена в ЕГРЮЛ	Инспекция Федеральной налоговой службы по Томскому району Томской области
	Сведения о документах, представленных при внесении записи в ЕГРЮЛ	
83	Наименование документа	ЗАЯВЛЕНИЕ О ВНЕСЕНИИ В ЕДИНЫЙ ГОСУДАРСТВЕННЫЙ РЕЕСТР ЮРИДИЧЕСКИХ ЛИЦ ИЗМЕНЕНИЙ В СВЕДЕНИЯ О ЮРИДИЧЕСКОМ ЛИЦЕ, НЕ СВЯЗАННЫХ С ВНЕСЕНИЕМ ИЗМЕНЕНИЙ В УЧРЕДИТЕЛЬНЫЕ ДОКУМЕНТЫ
84	Номер документа	738
85	Дата документа	22.08.2011
86	Наименование документа	ПРОТОКОЛ
87	Номер документа	1
88	Дата документа	21.08.2011
	Сведения о свидетельстве, подтверждающем факт внесения записи в ЕГРЮЛ	
89	Серия, номер и дата выдачи свидетельства	70 001510793 29.08.2011
<b>7</b>		
90	ГРН и дата внесения записи в ЕГРЮЛ	2157014042898 19.10.2015
91	Причина внесения записи в ЕГРЮЛ	Изменение сведений о юридическом лице, содержащихся в Едином государственном реестре юридических лиц
92	Наименование регистрирующего органа, которым запись внесена в ЕГРЮЛ	Инспекция Федеральной налоговой службы по Томскому району Томской области

	Сведения о документах, представленных при внесении записи в ЕГРЮЛ	
93	Наименование документа	Р14001 ЗАЯВЛЕНИЕ ОБ ИЗМ.СВЕДЕНИЙ, НЕ СВЯЗАННЫХ С ИЗМ. УЧРЕД.ДОКУМЕНТОВ (П.2.1)
94	Дата документа	12.10.2015
<b>8</b>		
95	ГРН и дата внесения записи в ЕГРЮЛ	2157014043393 28.10.2015
96	Причина внесения записи в ЕГРЮЛ	Представление сведений о регистрации юридического лица в качестве страхователя в исполнительном органе Фонда социального страхования Российской Федерации
97	Наименование регистрирующего органа, которым запись внесена в ЕГРЮЛ	Инспекция Федеральной налоговой службы по Томскому району Томской области
<b>9</b>		
98	ГРН и дата внесения записи в ЕГРЮЛ	2177031627166 06.07.2017
99	Причина внесения записи в ЕГРЮЛ	Представление сведений о регистрации юридического лица в качестве страхователя в исполнительном органе Фонда социального страхования Российской Федерации
100	Наименование регистрирующего органа, которым запись внесена в ЕГРЮЛ	Межрайонная инспекция Федеральной налоговой службы №7 по Томской области

Сведения сформированы с сайта ФНС России с использованием сервиса «Сведения о государственной регистрации юридических лиц, индивидуальных предпринимателей, крестьянских (фермерских) хозяйств».



Настоящий акт выдан исполнительным комитетом  
Томского районного, городского Совета депутатов  
трудящихся на право пользования землей Томскому политехническому институту  
(название землепользователя)  
Министерства высшего и среднего специального образования РСФСР Томского района, города  
(название министерства, ведомства и т. п.)  
Томской области (края) РСФС  
республики.

В постоянное пользование отведено 38 гектаров  
земли, согласно ниженачертанному плану и описанию границ.


Из общей площади отведенных земель по состоянию на  
19 года имелось: пахотных земель (пашня, огороды  
и залежи) 13.5 гектаров, сенокосов        гектаров  
пастбищных 9.5 гектаров, садов, виноградников  
гектаров и прочих угодий 15 гектаров.

Отведенные земли должны использоваться строго по назначению.  
Передача земли другому землепользователю может производиться только  
в установленном законом порядке.

### ОПИСАНИЕ ГРАНИЦ:

от А до Б с землями Томского опытно-производственного хозяйства  
от Б до В с землями         
от В до Г с землями         
от Г до Д с землями         
от Д до Е с землями         
от Е до Ж с землями         
от Ж до З с землями         
от З до И с землями         
от И до К с землями         
от К до        с землями       

### ПЛАН ЗЕМЕЛЬ, ПРЕДОСТАВЛЕННЫХ В ПОСТОЯННОЕ ПОЛЬЗОВАНИЕ Томскому политехническому институту

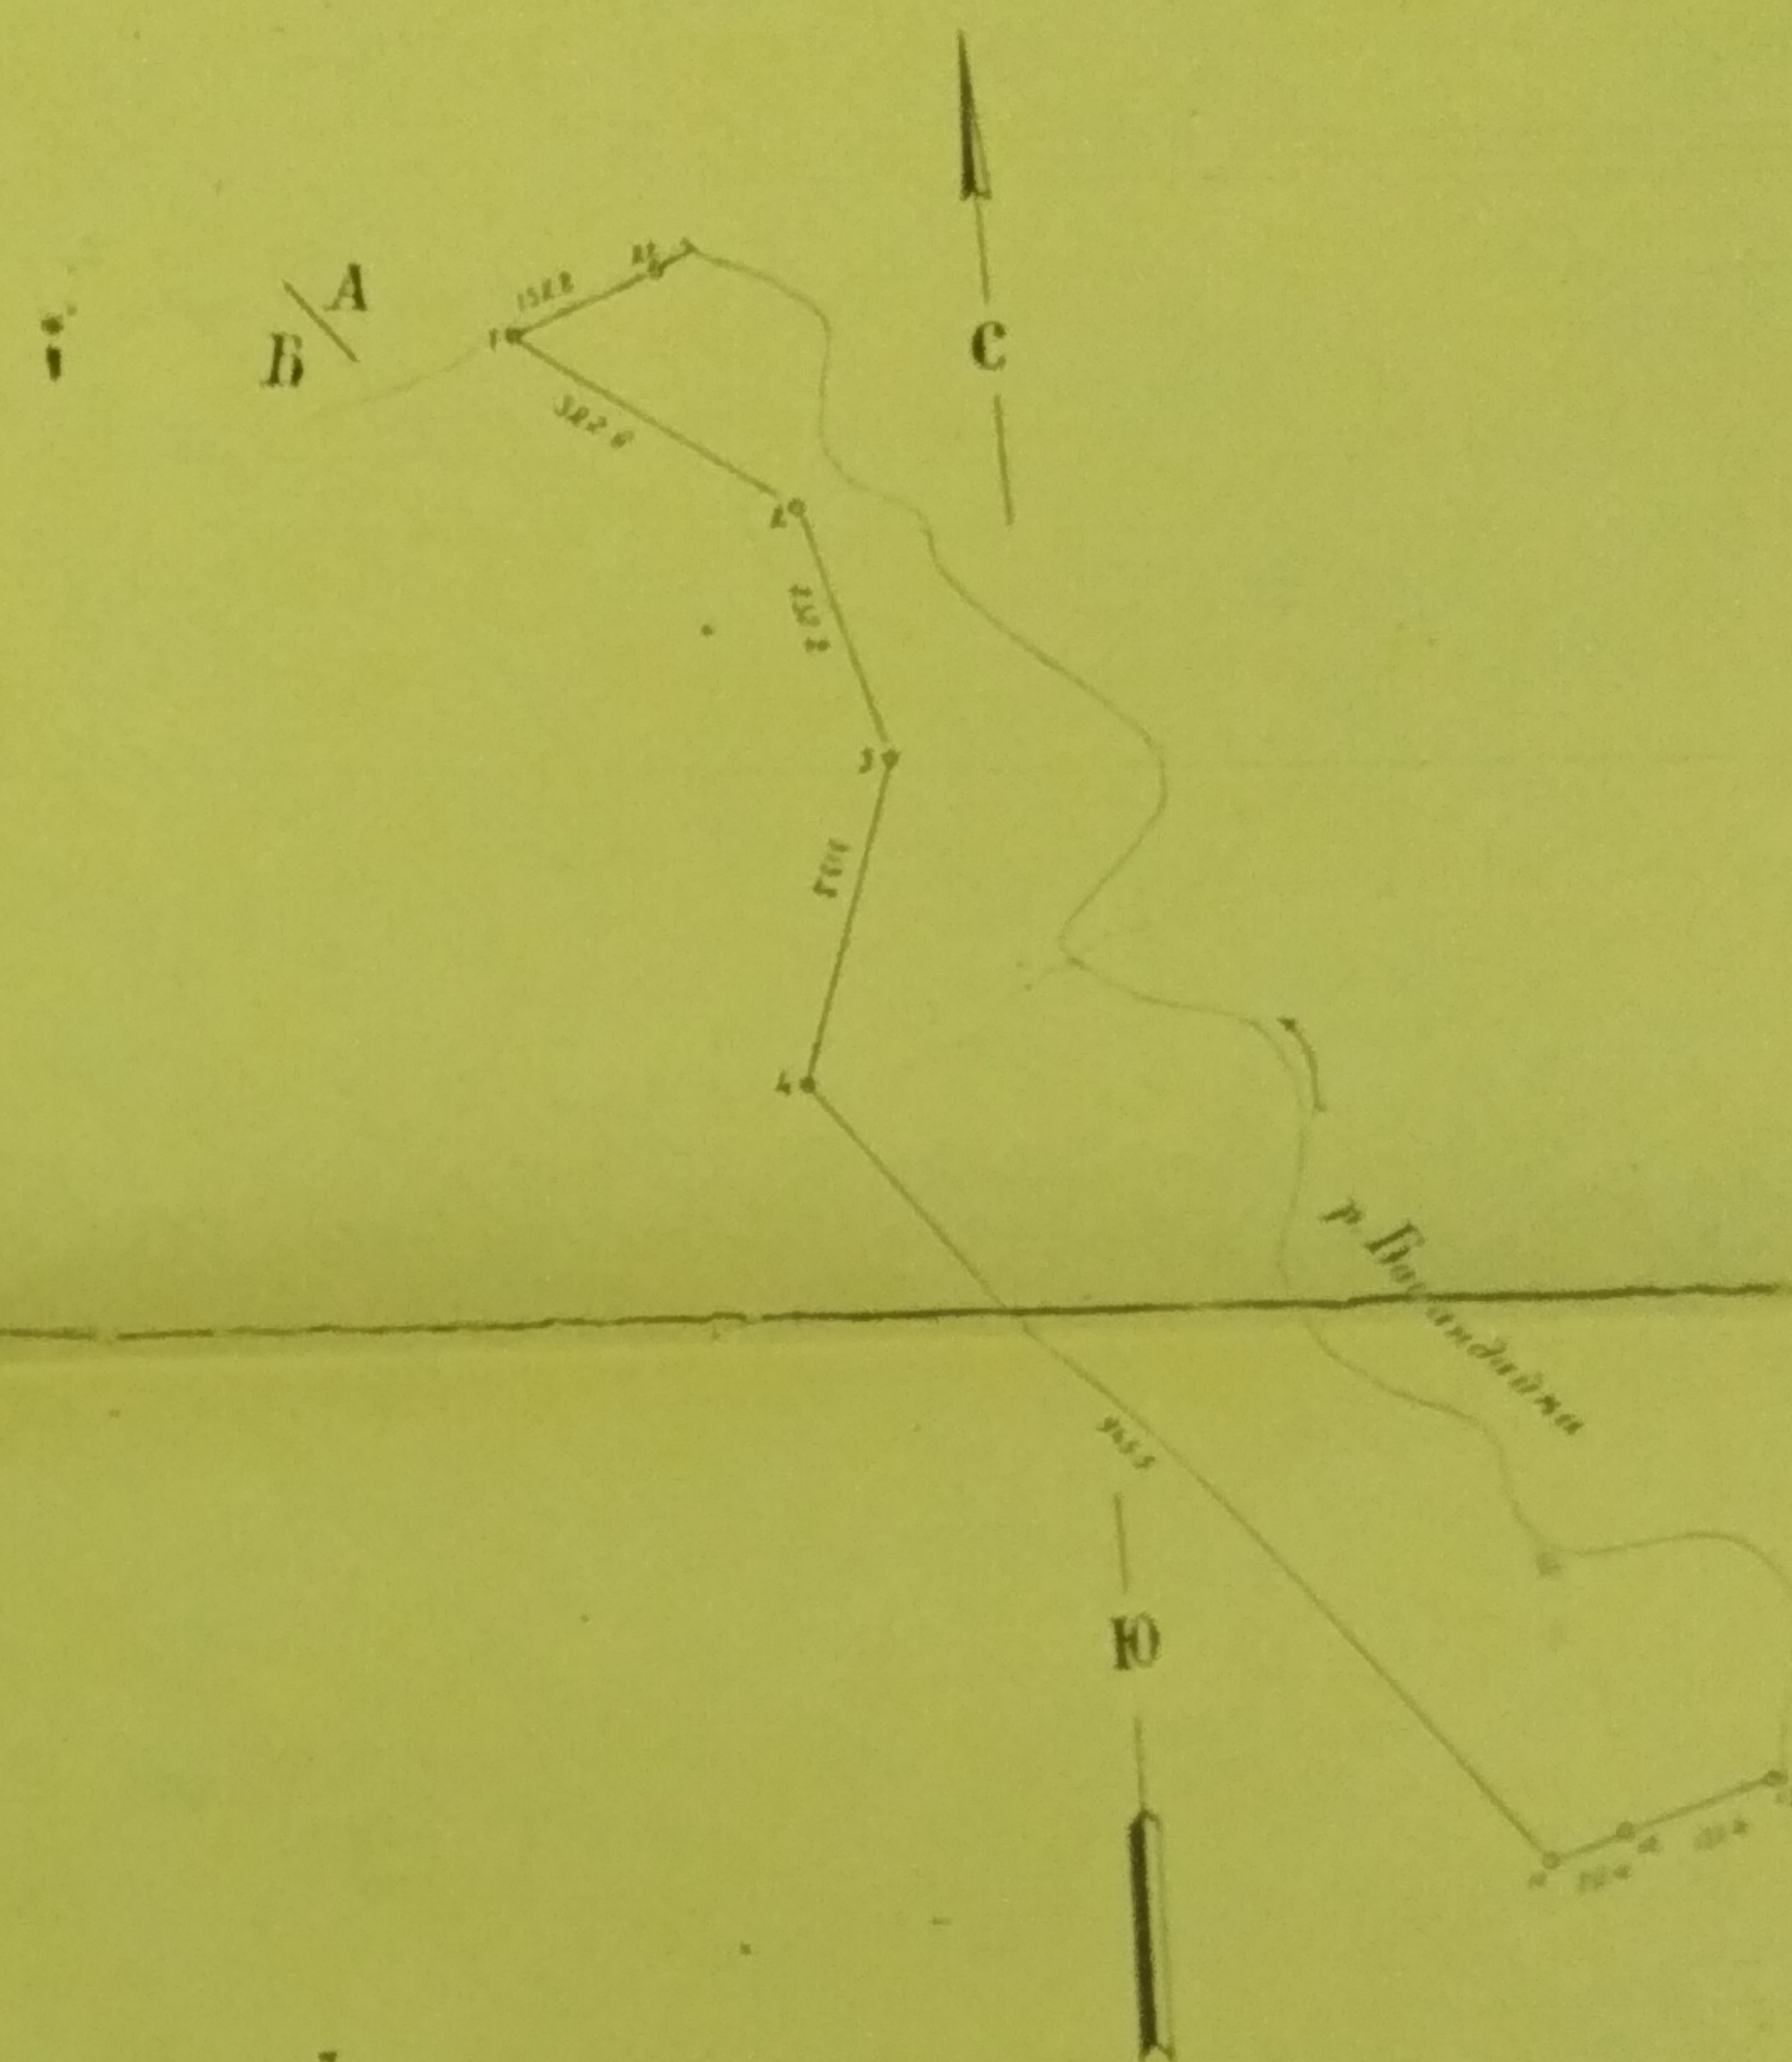

МАСШТАБ 1:10000

Место  
для  
печати



Председатель исполнительного комитета Томского районного,  
городского Совета депутатов трудящихся Чумаков А.Ф.  
Старший районный землеустроитель Найденов Г.П.

Акт на право пользования землей выдан восемнадцатого дня,  
декабря месяца, 1969 года.

Настоящий акт составлен в двух экземплярах: первый экземпляр  
выдан землепользователю, второй — хранится в исполнительном комитете  
Томского районного, городского Совета депутатов трудящихся.



Границы от А до Б согласованы  
 председателем ДСК "Вузовский" / А.В. Блинов /  
 9.08.90

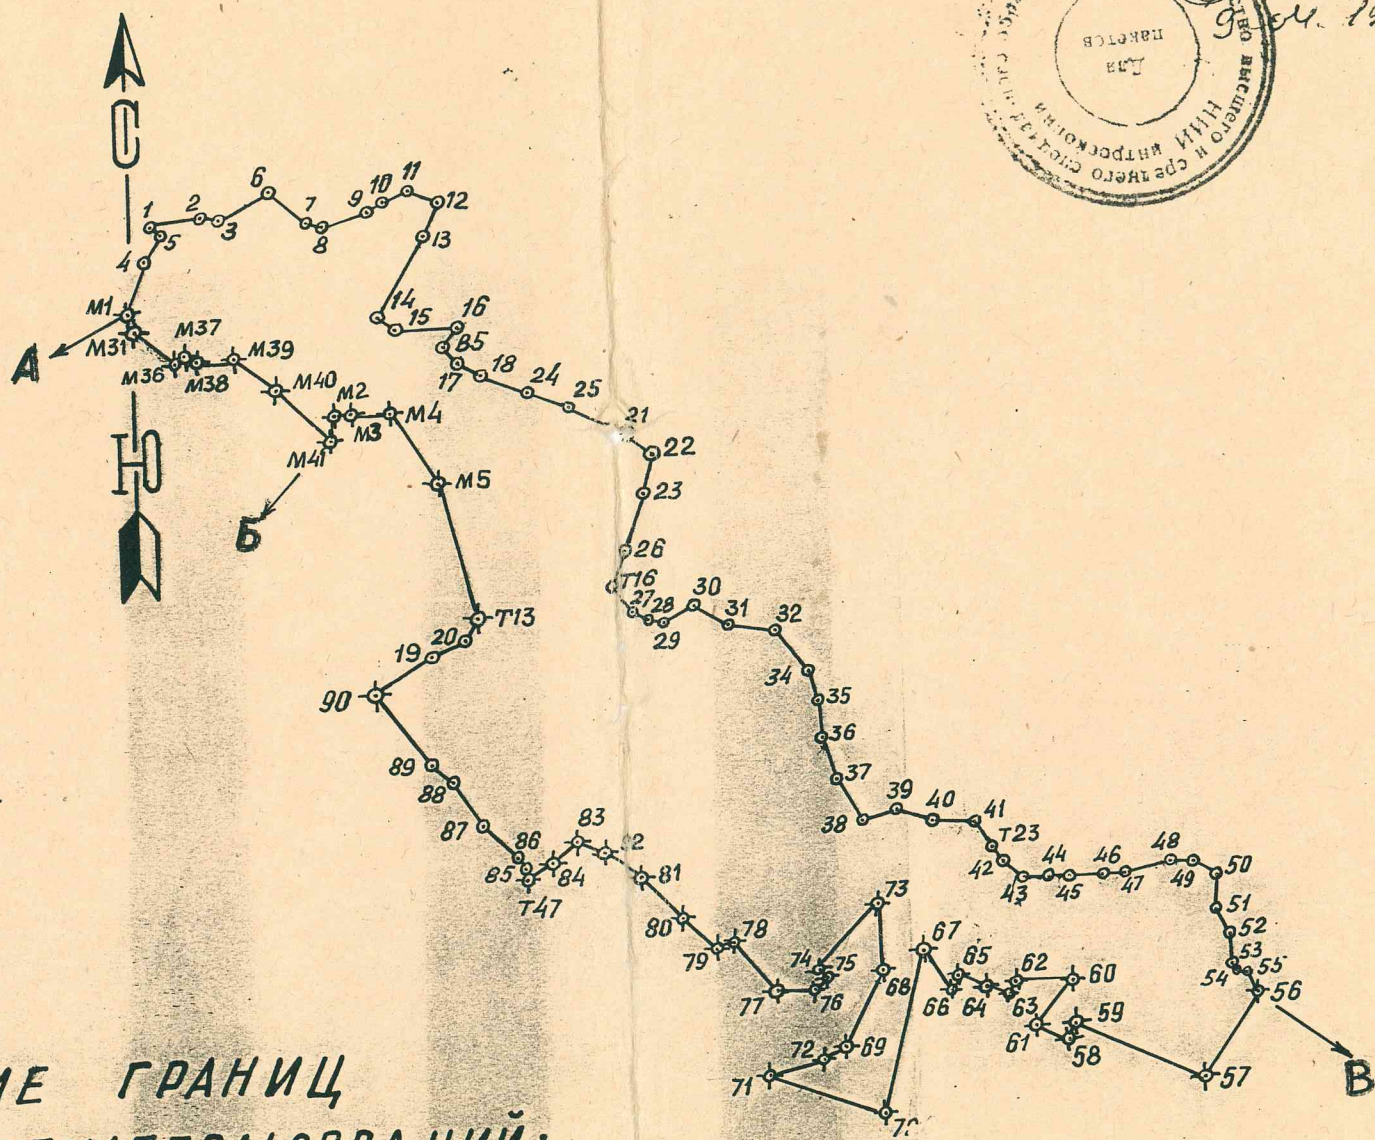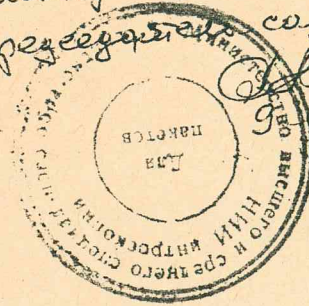

# ОПИСАНИЕ ГРАНИЦ СМЕЖНЫХ ЗЕМЛЕПОЛЬЗОВАНИЙ:

от А до Б земли садоводческого товарищества  
 "Интроскопия"  
 от Б до В земли ОПХ им. Сидоренко.

Согласовано:

Председатель ДСК  
 "Вузовский"

А.В. Блинов

Гл. инженер землеустроитель  
 Томского райисполкома


С.В. Касинский

Масштаб 1 : 10 000

Нач. партии	Е.А. Ибадуллаев	В.И.И.	9.08.90	Межхозяйственное, землеустройство ДСК "Вузовский" Вузов г. Томска			
Исполнитель	А.А. Лыхин	Л.И.Х.	08.08.90				
				Томского района Томской области			
				ЧЕРТЕЖ ГРАНИЦ ЗЕМЛЕПОЛЬЗОВАНИЯ	Стадия	Лист	Листов
					МЗ	1	
					Томский райисполком		



Выкопировка  
из плана земель ОПХ им. Б.Н. Сидоренко  
к акту выбора земельного участка  
граница выбранного участка

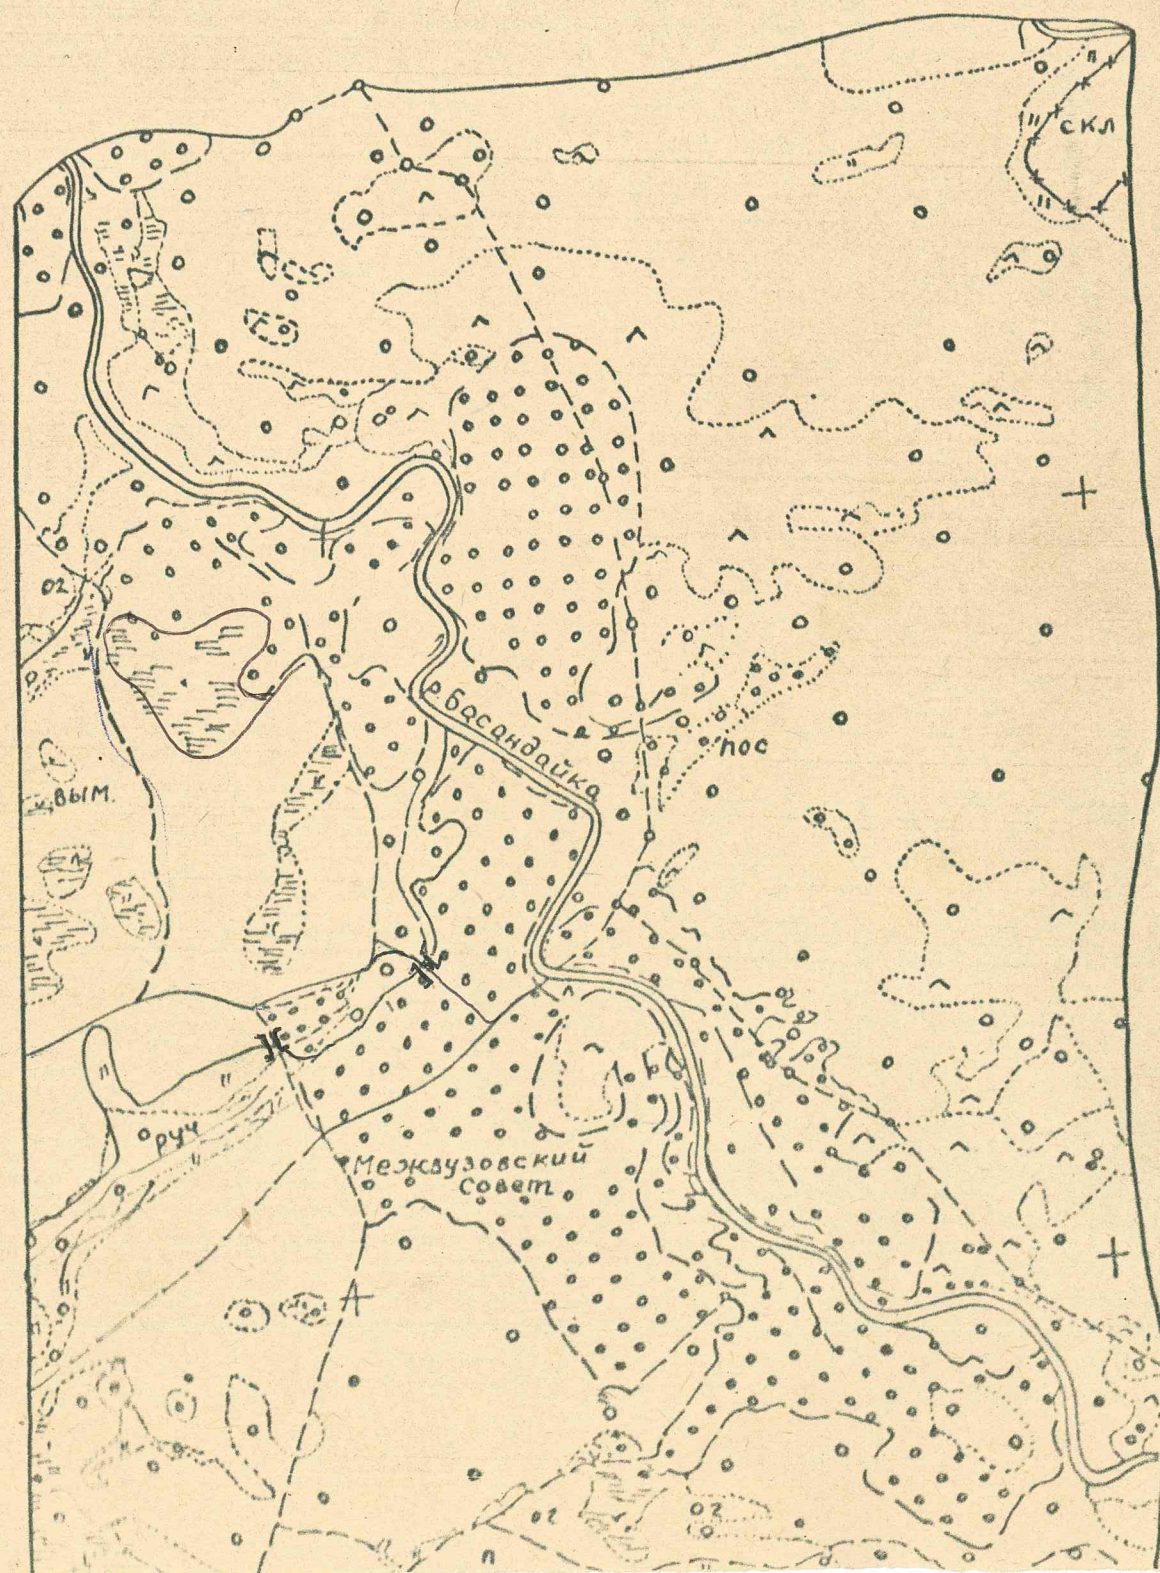

931-174  
1-17-63

1:10000

„Согласовано“

Директор ОПХ им. Б.Н. Сидоренко: Анчарук В.И.  
Директор НИИ интроскопии: Чахлов В.Л.




ПГО „Томскнефтегазгеология“ согласовывает  
земельный участок площадью 7,5 га под  
мичуринские сады на юго-западной ок-  
раине дачного кооператива „Межвузовский“

Главный геолог  
20. 07. 86.

Ю.Ю. Эрбие

11/III-1987



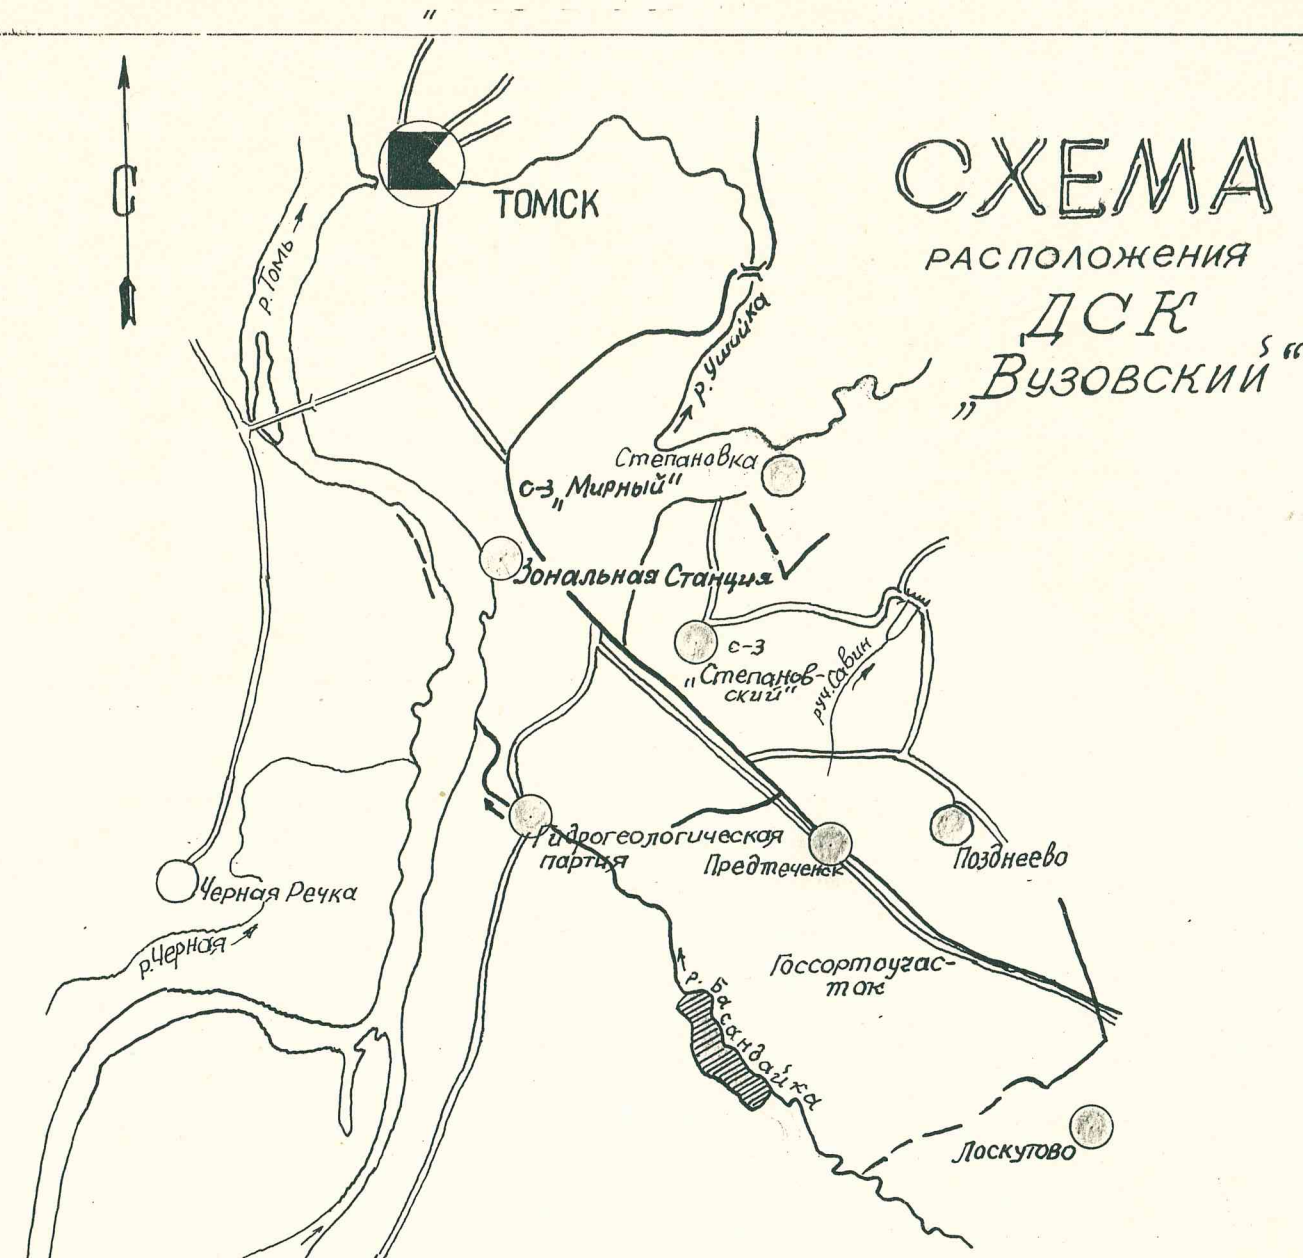

# СХЕМА

РАСПОЛОЖЕНИЯ  
ДСК  
"ВУЗОВСКИЙ"

 - ОТВОДИМЫЙ УЧАСТОК

МАСШТАБ 1:100 000

Вычертил  ИБАДУЛЛАЕВ Е.А.