

ОПИСАНИЕ МЕСТОПОЛОЖЕНИЯ ГРАНИЦ

Публичный сервитут для эксплуатации существующего газопровода к жилому дому, расположенному по адресу:

Томская область, Томский район, с. Богашево, ул. Вокзальная, д. 39

(наименование объекта, местоположение границ которого описано (далее - объект))

Раздел 1


Сведения об объекте		
№ п/п	Характеристики объекта	Описание характеристик
1	2	3
1	Местоположение объекта	Российская Федерация, Томская область, Томский район, Богашевское сельское поселение, с. Богашево, ул. Вокзальная
2	Площадь объекта +/- величина погрешности определения площади (Р+/- Дельта Р)	103 кв.м ± 4 кв.м
3	Иные характеристики объекта	–



Масштаб 1:500

Раздел 4

СХЕМА РАСПОЛОЖЕНИЯ ГРАНИЦ ПУБЛИЧНОГО СЕРВИТУТА НА КАДАСТРОВОМ ПЛАНЕ ТЕРРИТОРИИ

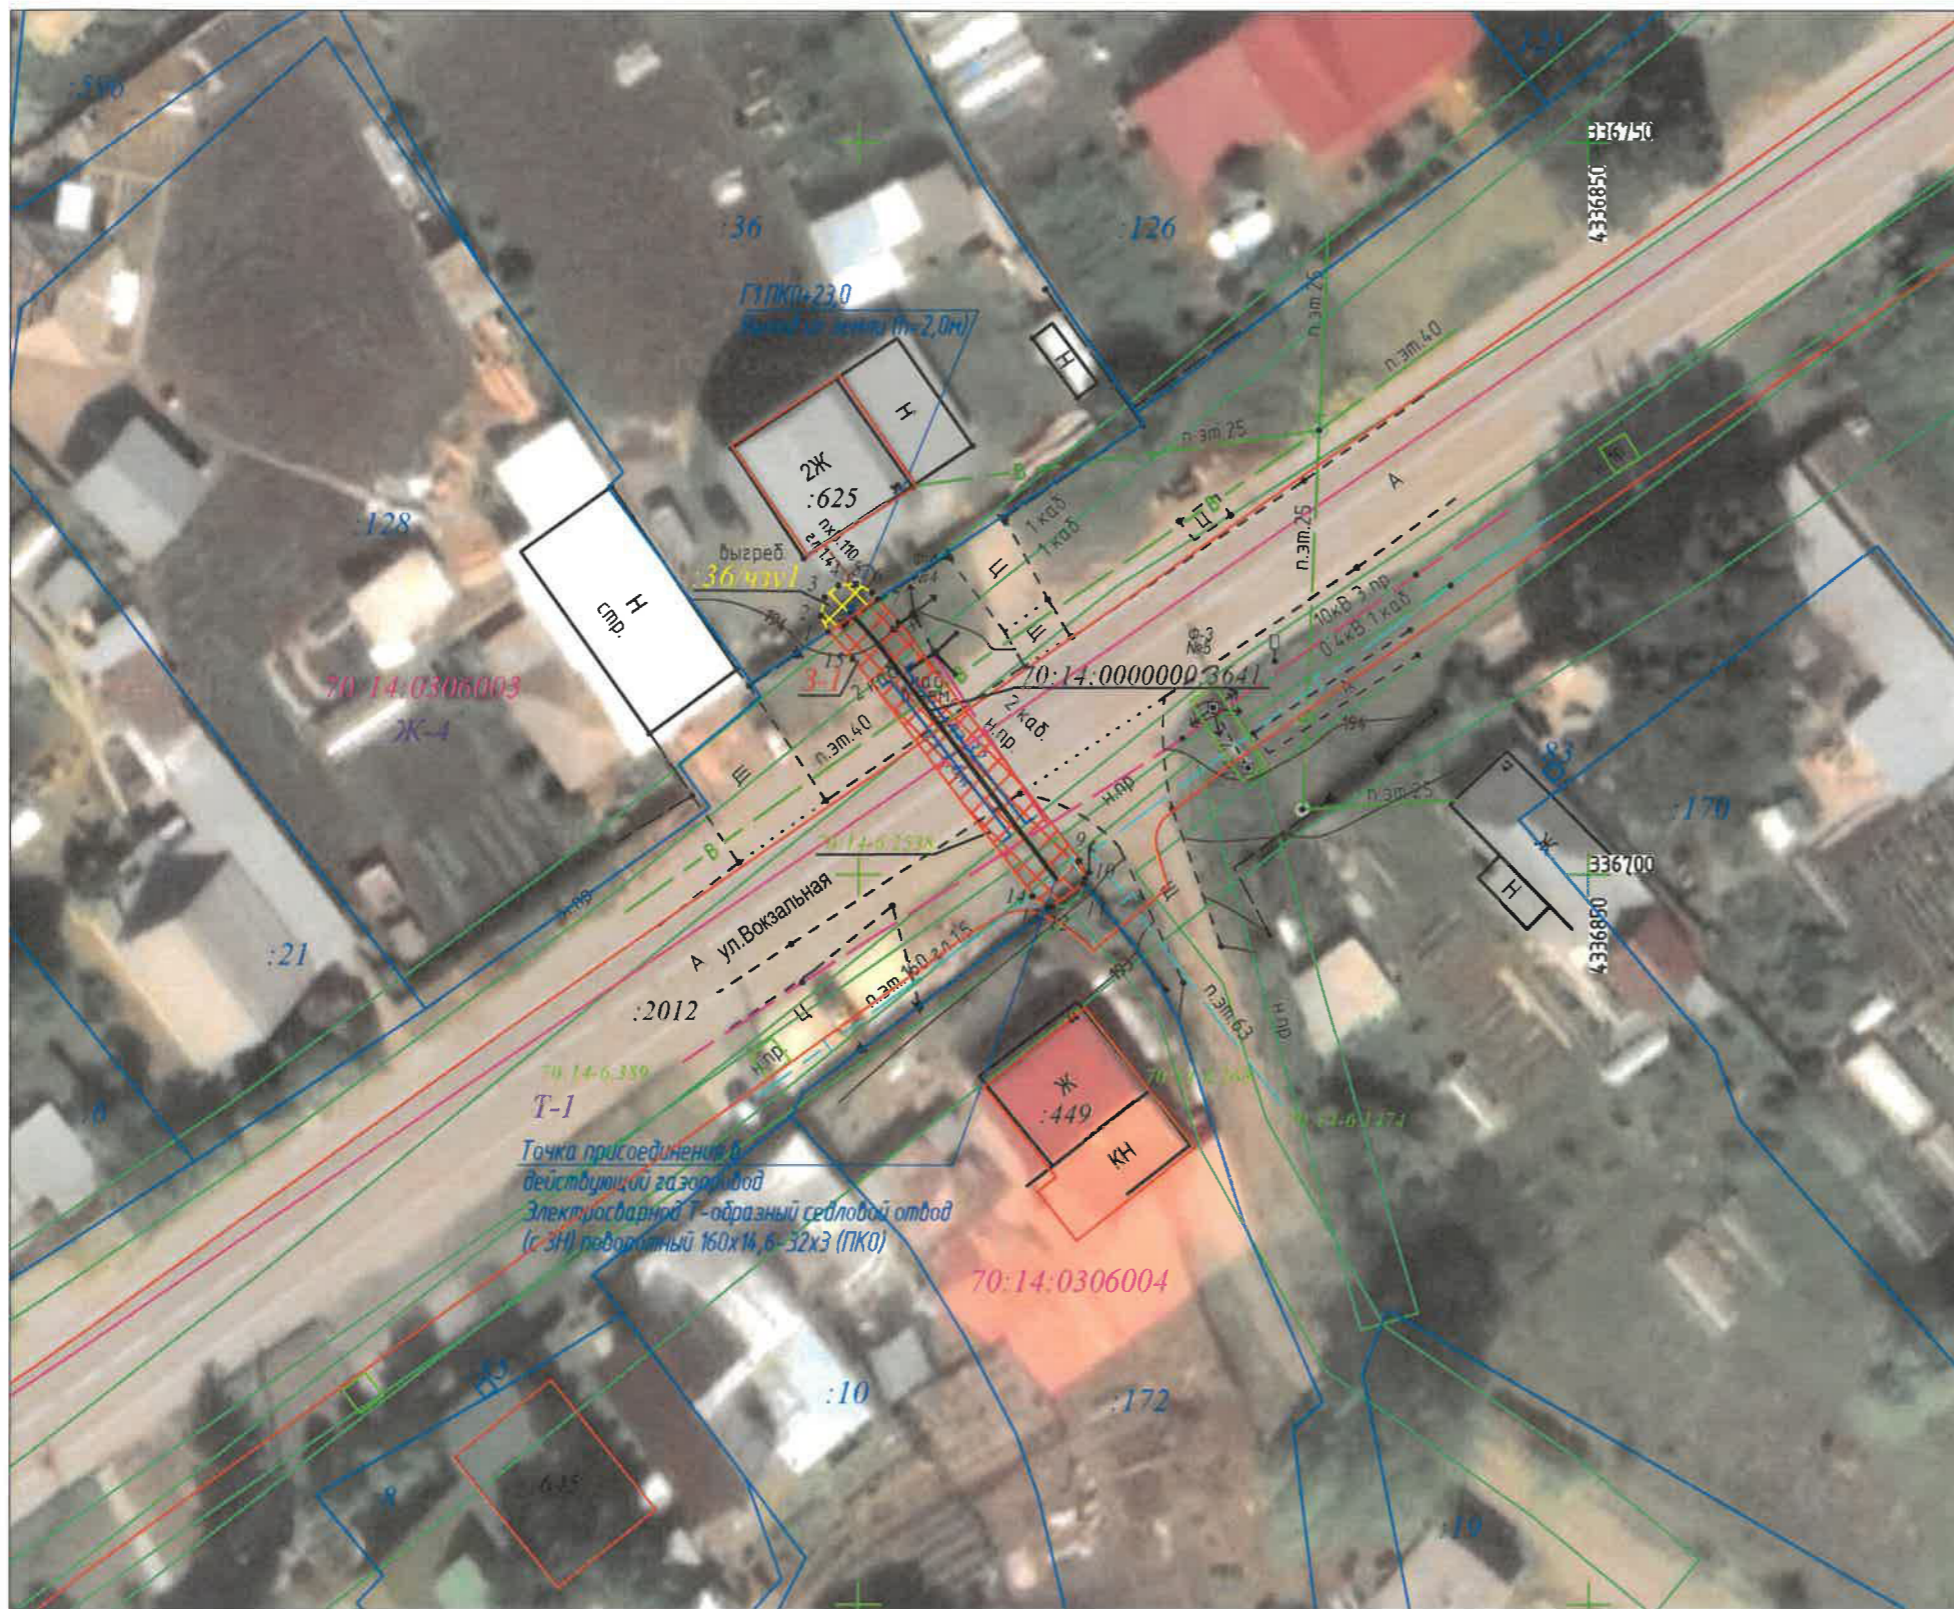

Площадь публичного сервитута :36/чзу 1 7 кв, м		
Система координат: МСК-70, зона 4		
Обозначение характерных точек границ	Координаты, м	
	№	Х
1	336716,62	4336797,89
2	336717,74	4336797,39
3	336718,95	4336797,65
4	336719,77	4336798,58
5	336719,89	4336799,81
6	336719,27	4336800,87
7	336718,84	4336801,26
1	336716,62	4336797,89

Площадь публичного сервитута 3-1 96 кв. м		
Система координат: МСК-70, зона 4		
Обозначение характерных точек границ	Координаты, м	
	№	Х
7	336718,84	4336801,26
8	336717,28	4336802,64
9	336700,94	4336815,07
10	336699,77	4336815,48
11	336699,40	4336815,37
12	336697,82	4336813,26
13	336697,81	4336812,90
14	336698,52	4336811,89
15	336714,74	4336799,56
1	336716,62	4336797,89
7	336718,84	4336801,26

Условные обозначения:

- 1 Характерная точка границы публичного сервитута
- Проектная граница публичного сервитута земель
- Проектная граница публичного сервитута части земельного участка
- Ось существующего сооружения и обозначение кадастрового номера сооружения
- Границы земельных участков ЕГРН
- :26 Обозначение кадастрового номера земельного участка
- Граница/реестровый № зоны с особыми условиями использования территории
- Номер кадастрового квартала
- Ж-3 Обозначение территориальной зоны

Общая площадь публичного сервитута: 103 кв. м



Кадастровый инженер Макажанова Ж.Е.

Текстовое описание местоположения границ объекта		
Прохождение границы		Описание прохождения границы
от точки	до точки	
1	2	3
-	-	-